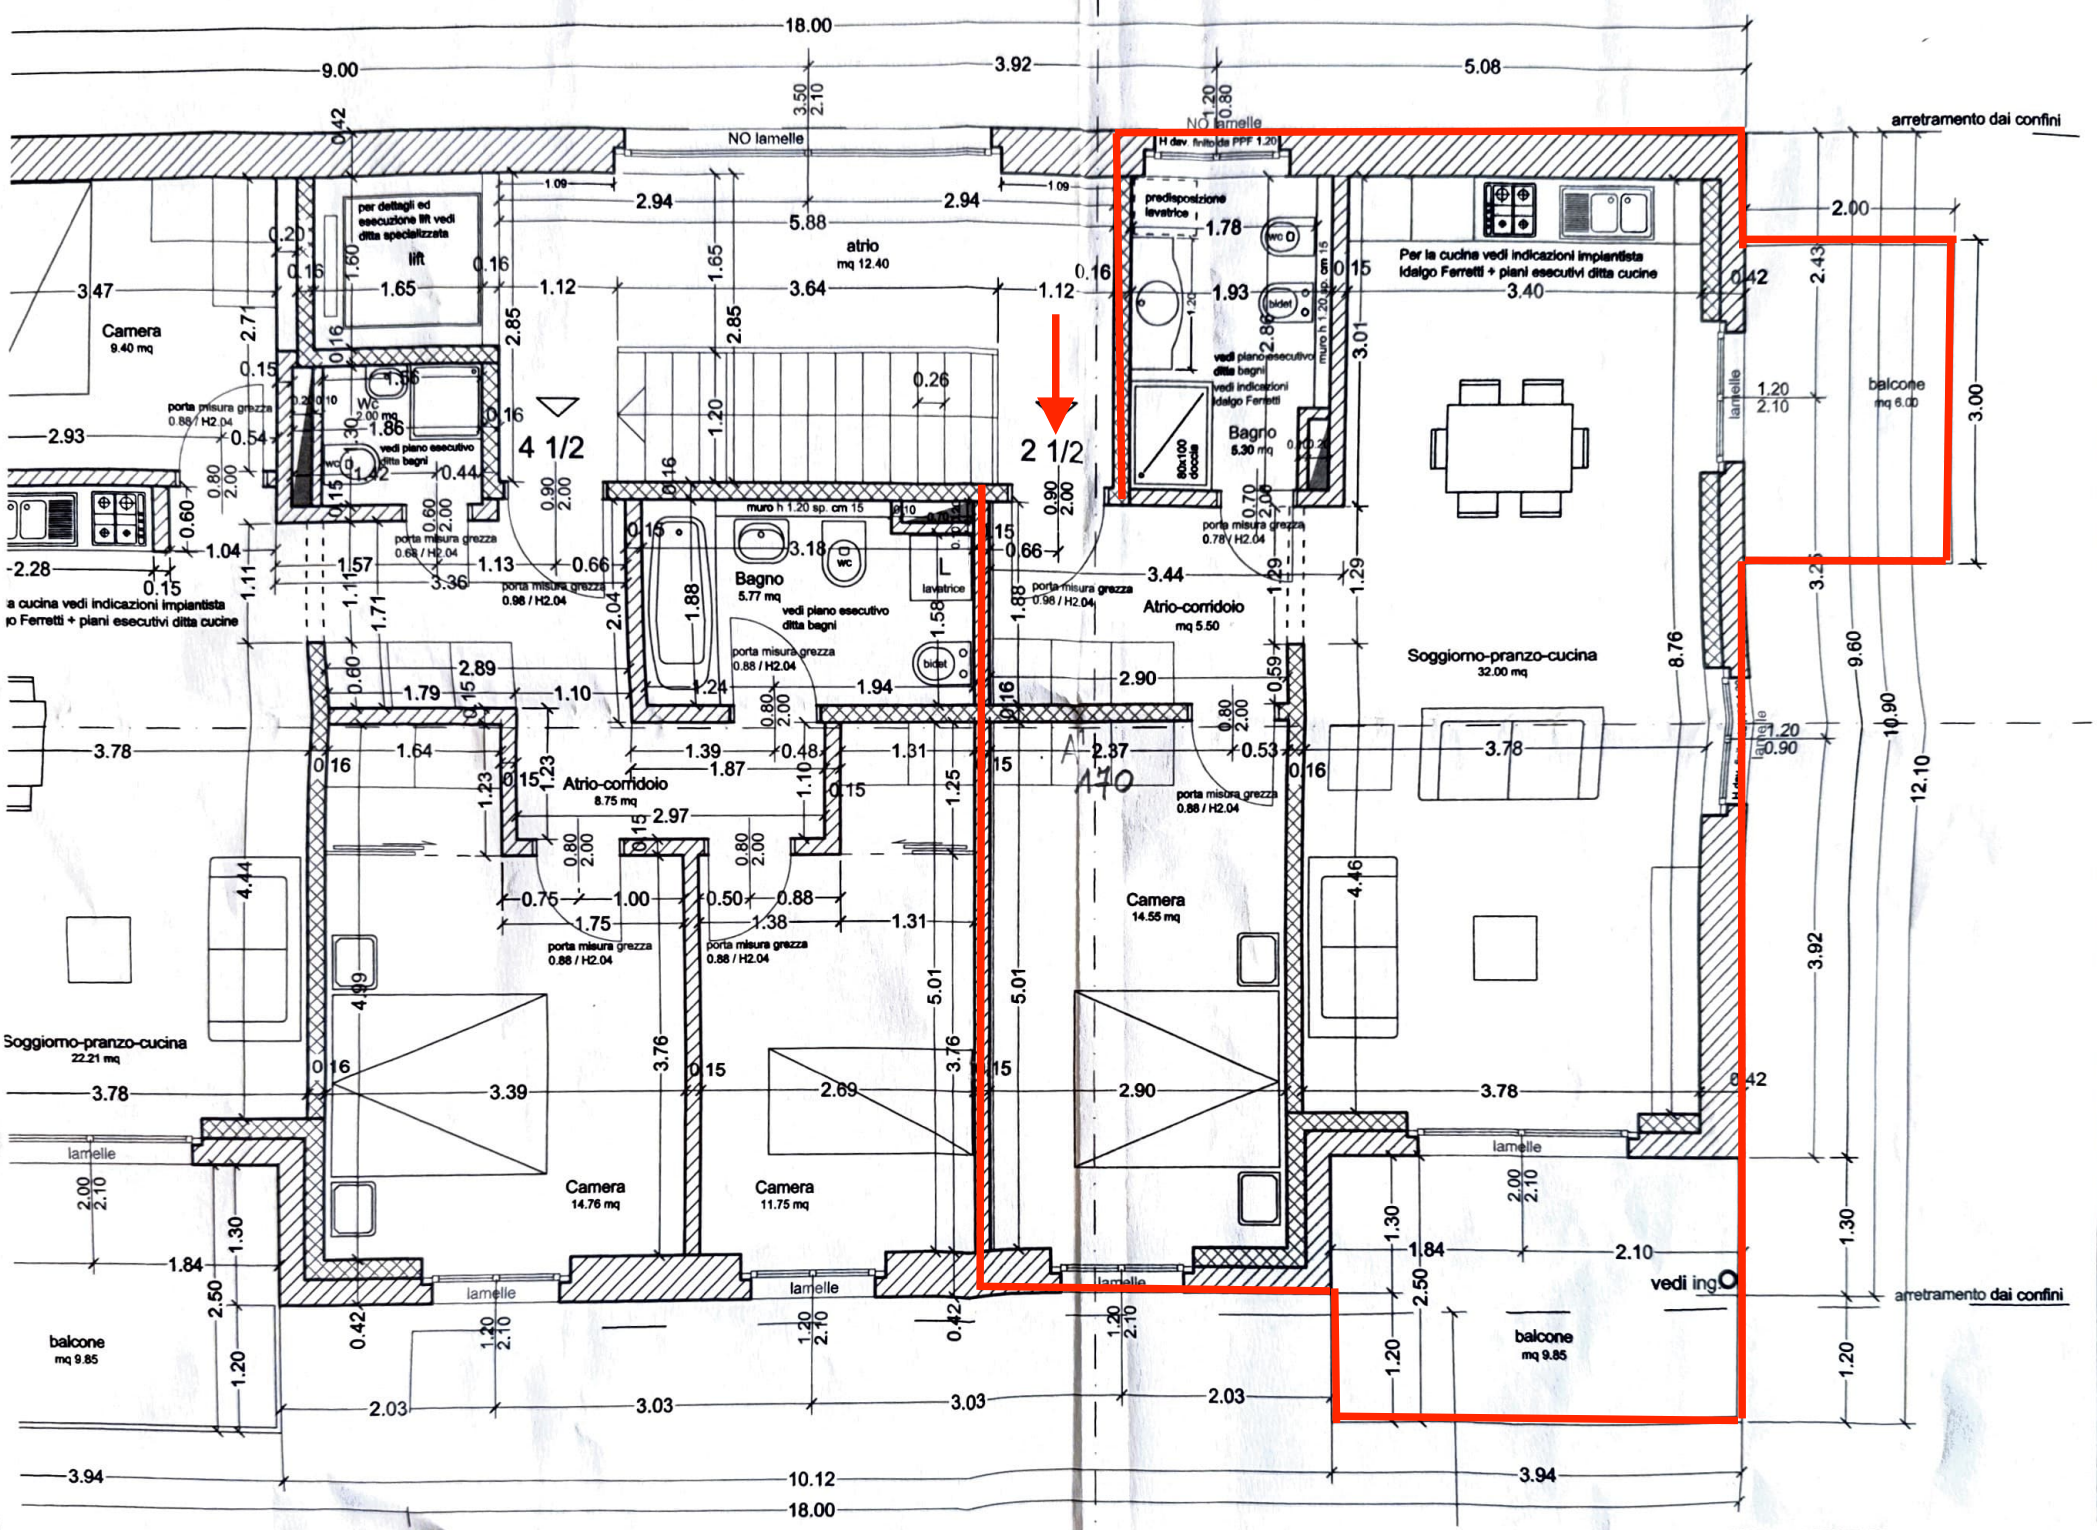

Note:

Tutte alla s

- serra
- porte

per pc

misu
60 x
70 x
80 x
90 x

Legen

Quote

Per v mapp vedi

Per s costr

Per e diseg

Per c veda

Per e ditta

Sche defin

Per b rispe

Per c serra partiz serra

Oscu vedi

Per i betor Idalg indica

DATA AGGIORN
19.11
18.12