


PIANTA P. CANTINA

SCALA 1/50

- 03 N° FINESTRE
- 04 D N° DETTAGLIO
- la APERTURA / maniglia
- 01 N° PORTE INTERNE

- MATTONI PARAMANO
- MATTONI COTTO
- CALCESTRUZZO
- PARETI ESISTENTI
- DEMOLIZIONE
- ISOLAZIONE

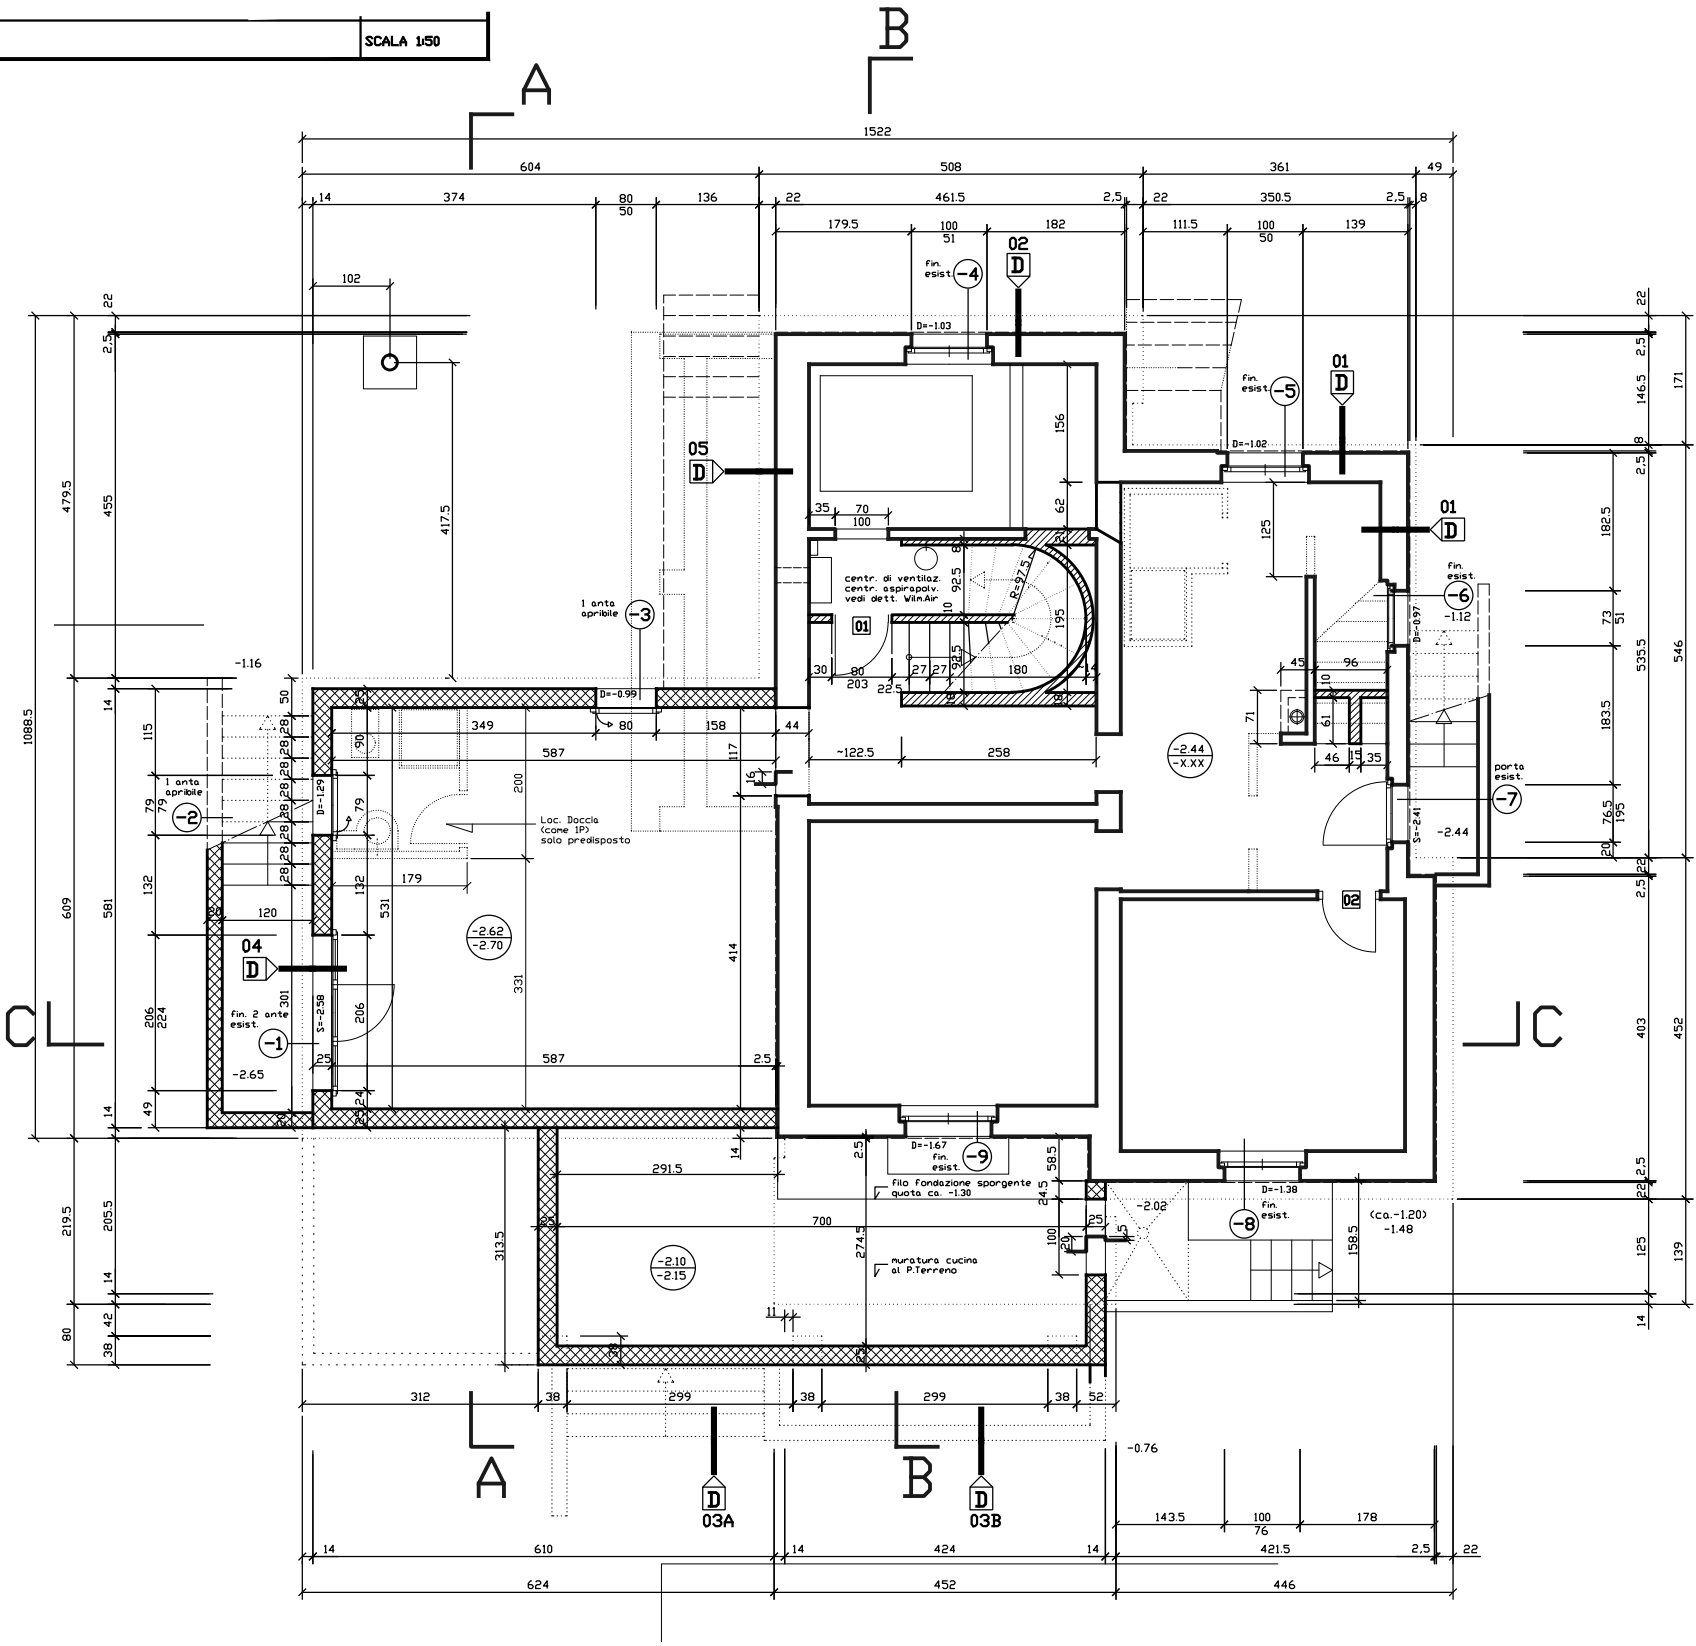


PIANTA P.TERREND

SCALA 1:50

- 03 — N° FINESTRE
- 04 — N° DETTAGLIO
- 1a APERTURA / maniglia
- 14 — N° PORTE INTERNE

- MATTONI PARAMAND
- MATTONI COTTO
- CALCESTRUZZO
- PARETI ESISTENTI
- DEMOLIZIONE
- ISOLAZIONE

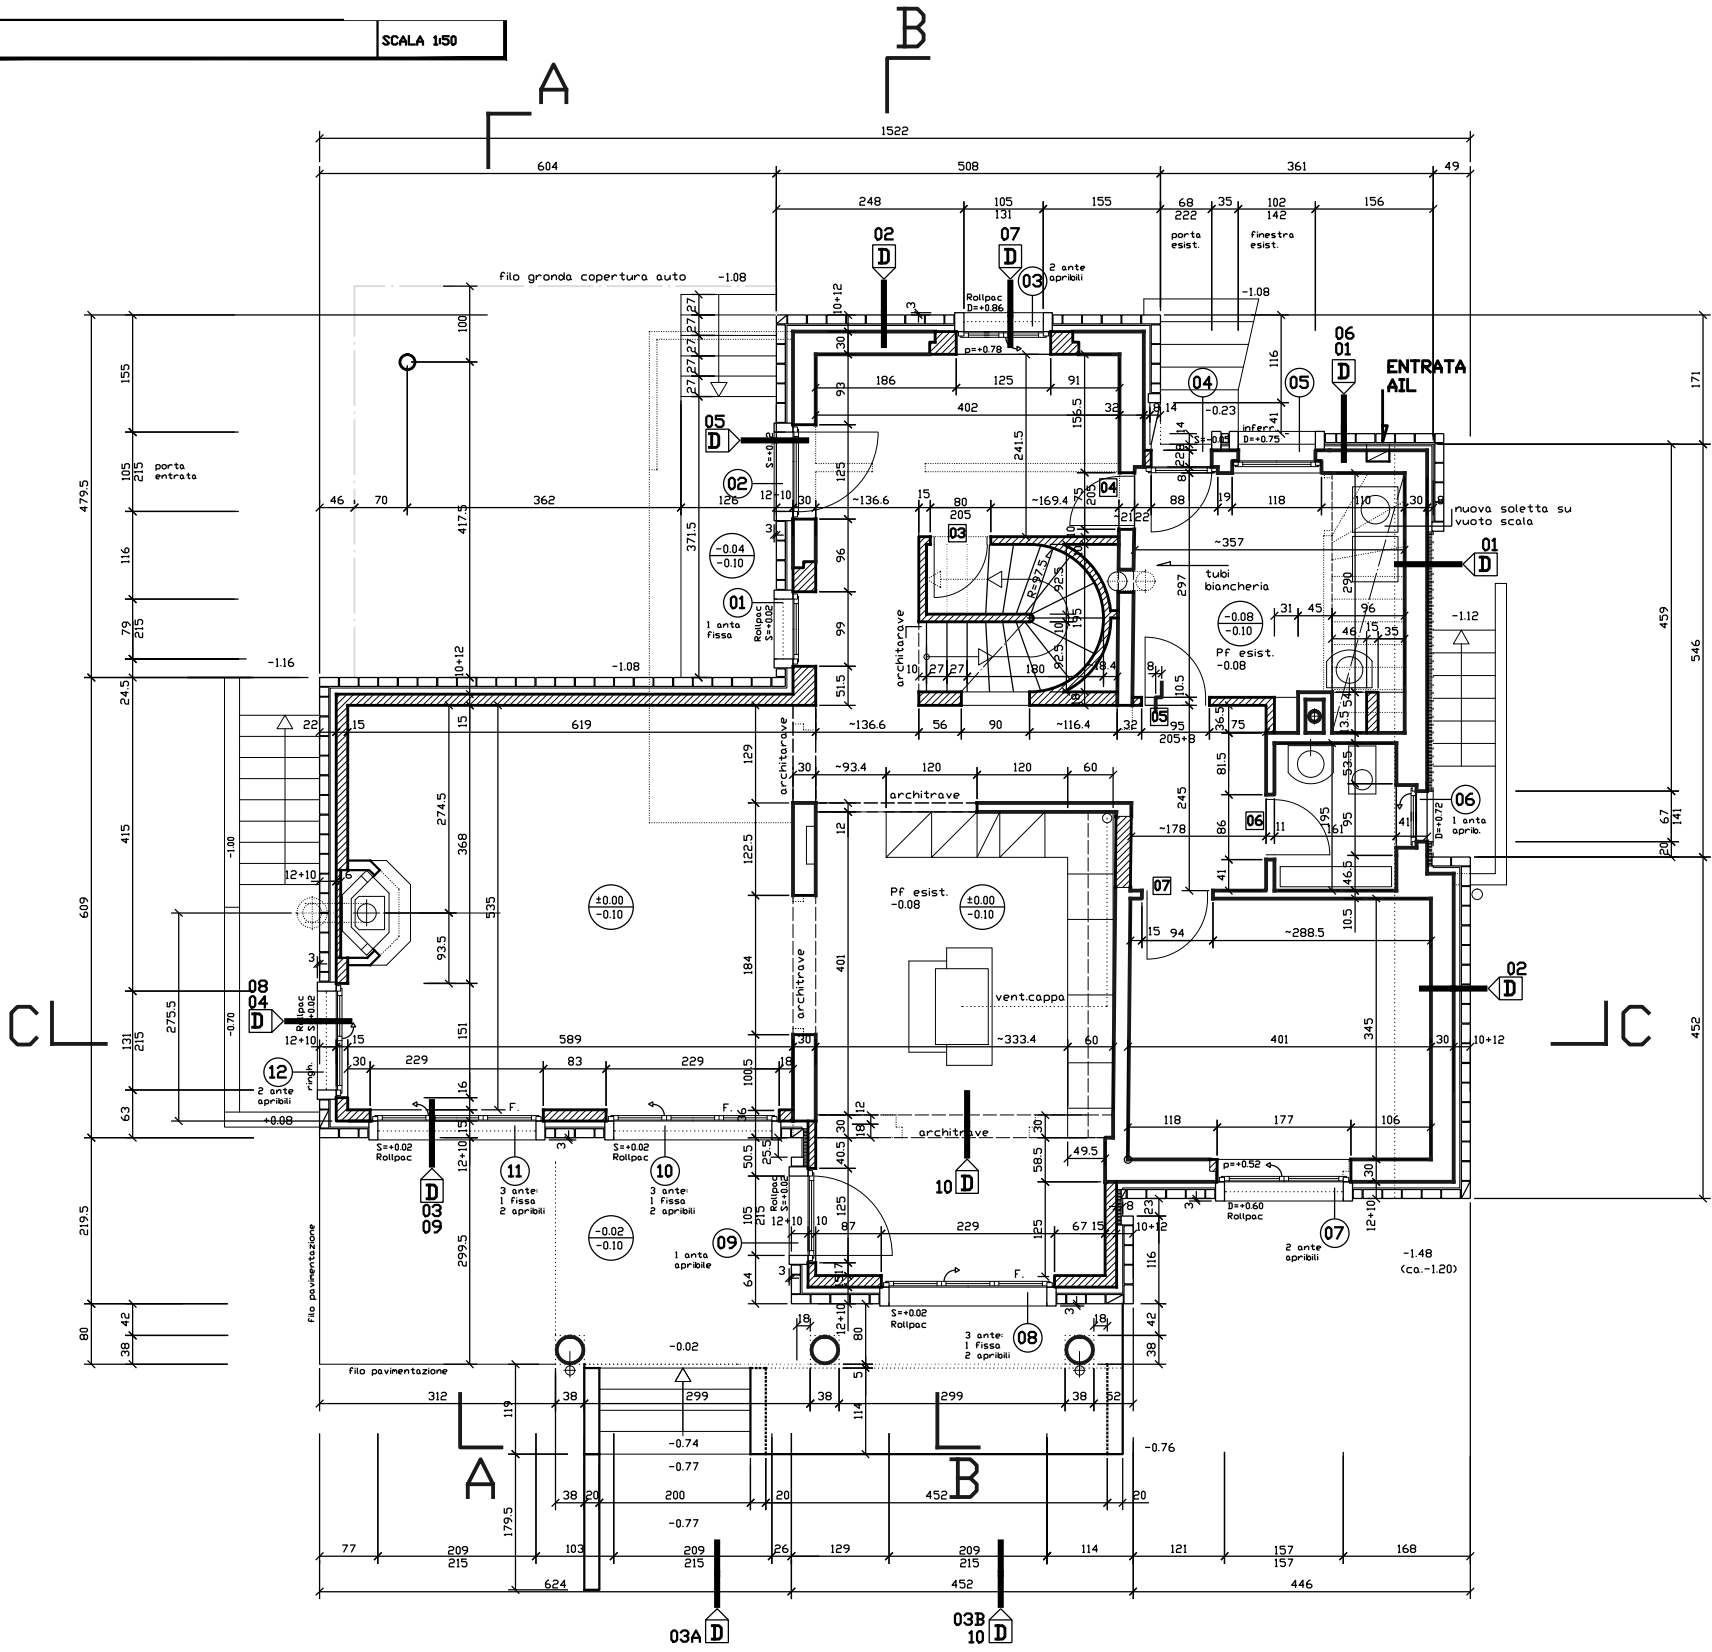


PIANTA 1.PIANO

SCALA 1:50

- 03 N° FINESTRE
- 04 N° DETTAGLIO
- 1a APERTURA / maniglia
- 14 N° PORTE INTERNE

- MATTONI PARAMAND
- MATTONI COTTO
- CALCESTRUZZO
- PARETI ESISTENTI
- DEMOLIZIONE
- ISOLAZIONE

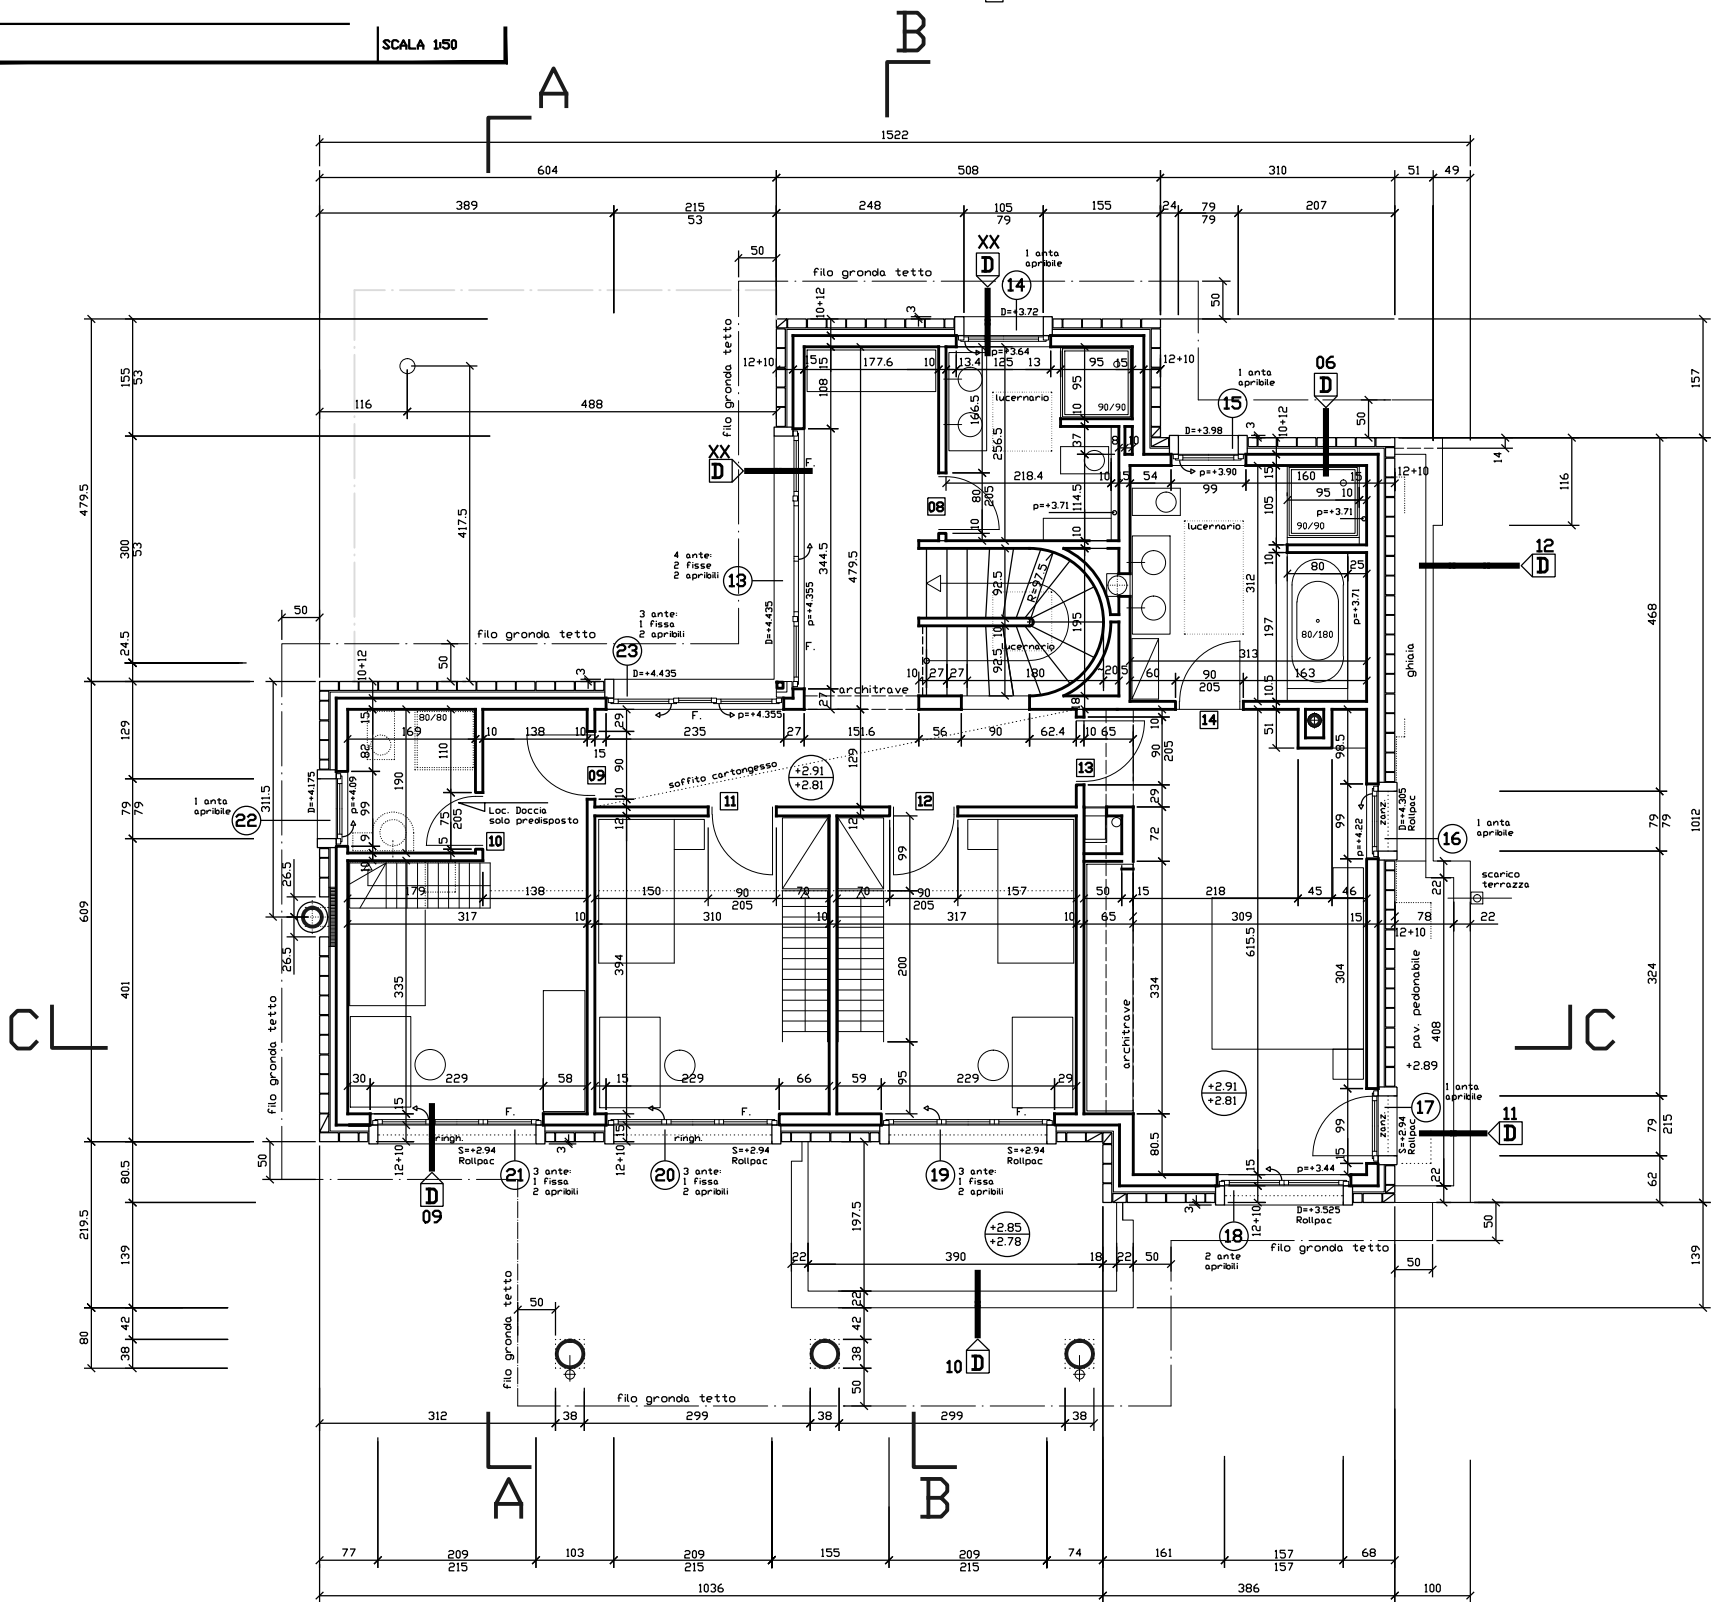


PIANTA SOPPALCO

SCALA 1:50


- 03 — Nr. FINESTRE
- 04 — Nr. DETTAGLIO
- ↗ — 1a APERTURA / maniglia

- MATTONI PARAMANO
- MATTONI COTTO
- CALCESTRUZZO
- PARETI ESISTENTI
- DEMOLIZIONE
- ISOLAZIONE

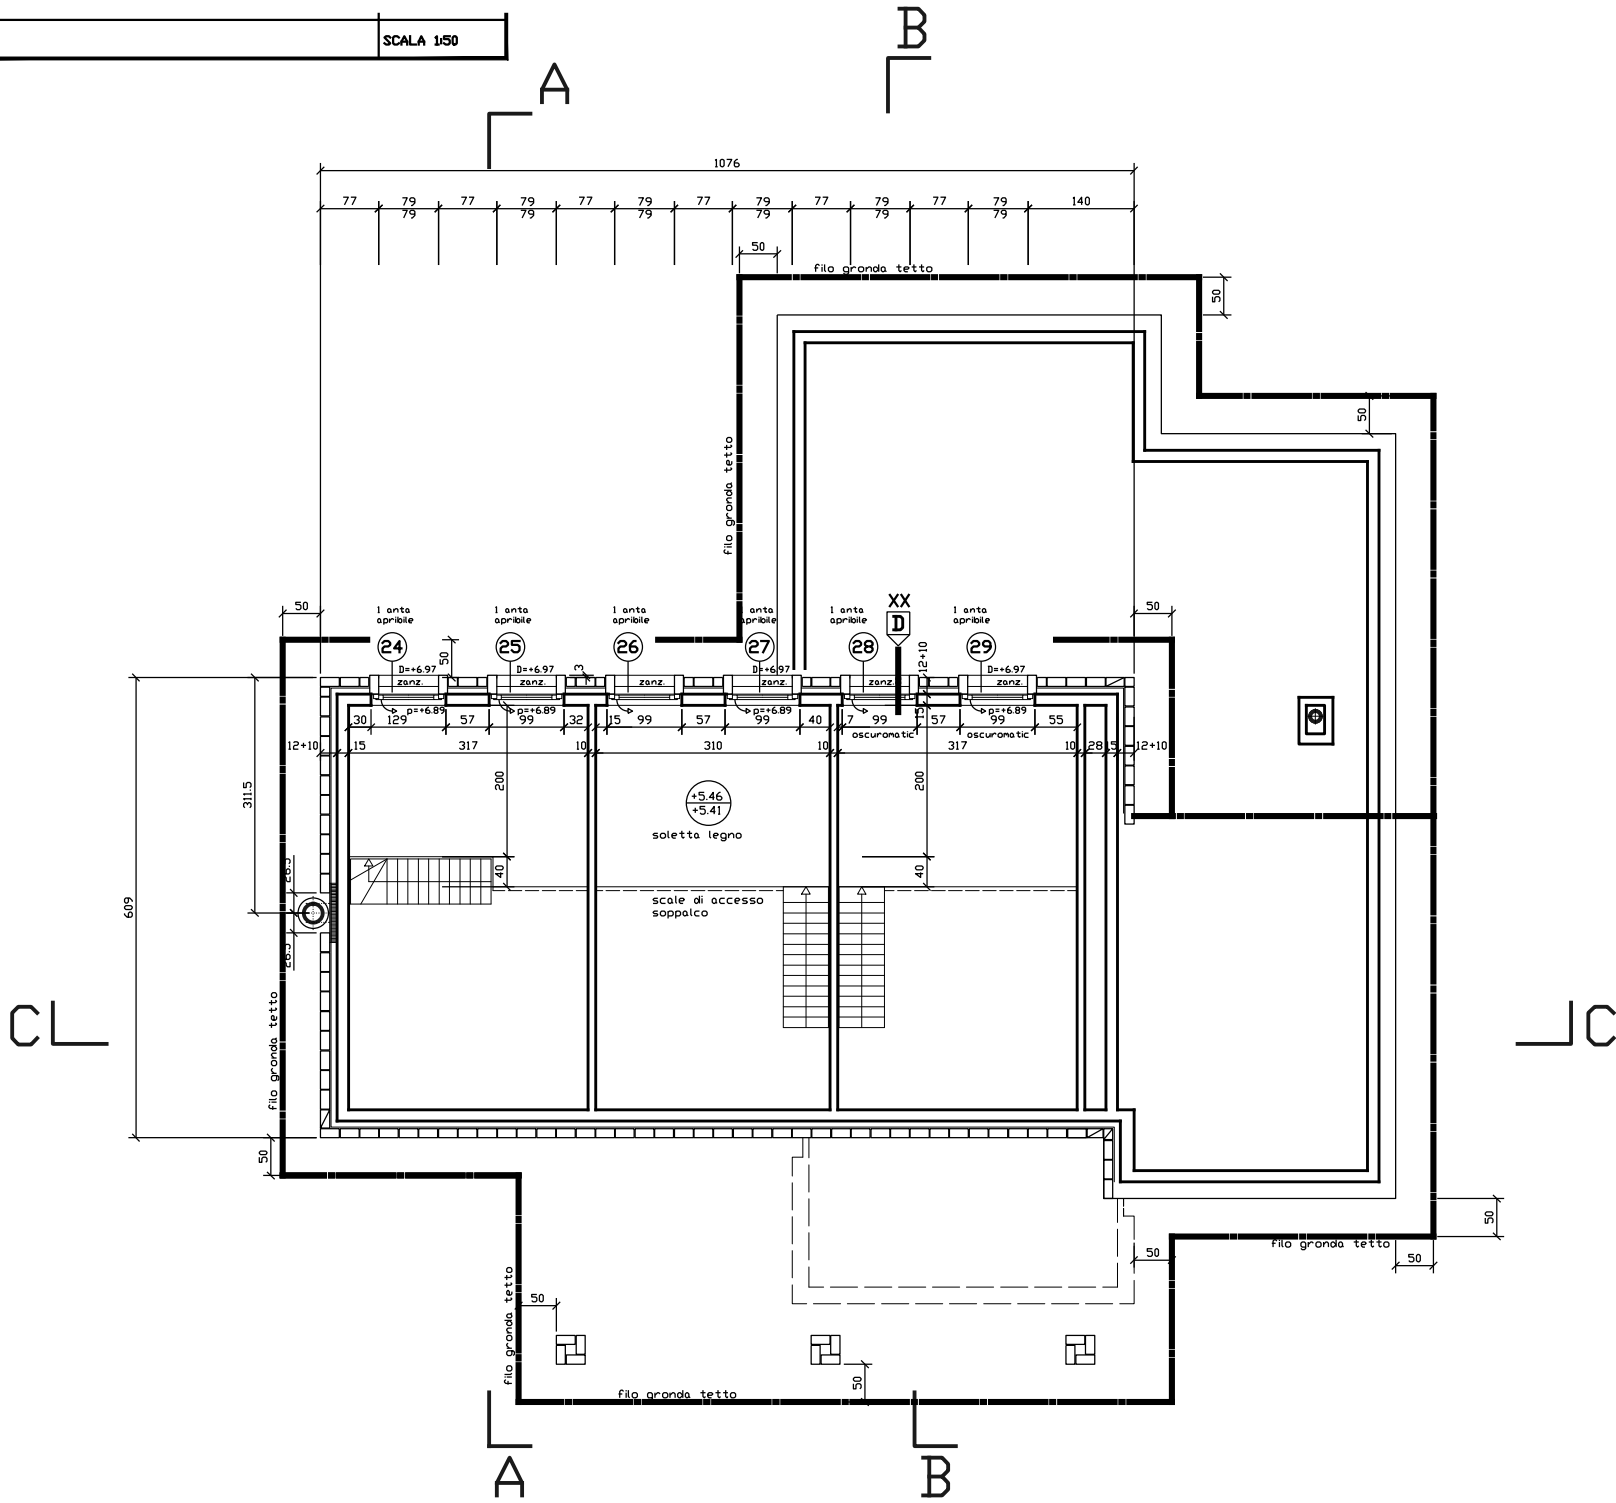


VISTA SUD-OVEST e NORD-OVEST	modif.
	SCALA 1:50

10
 N°
 DETTAGLIO

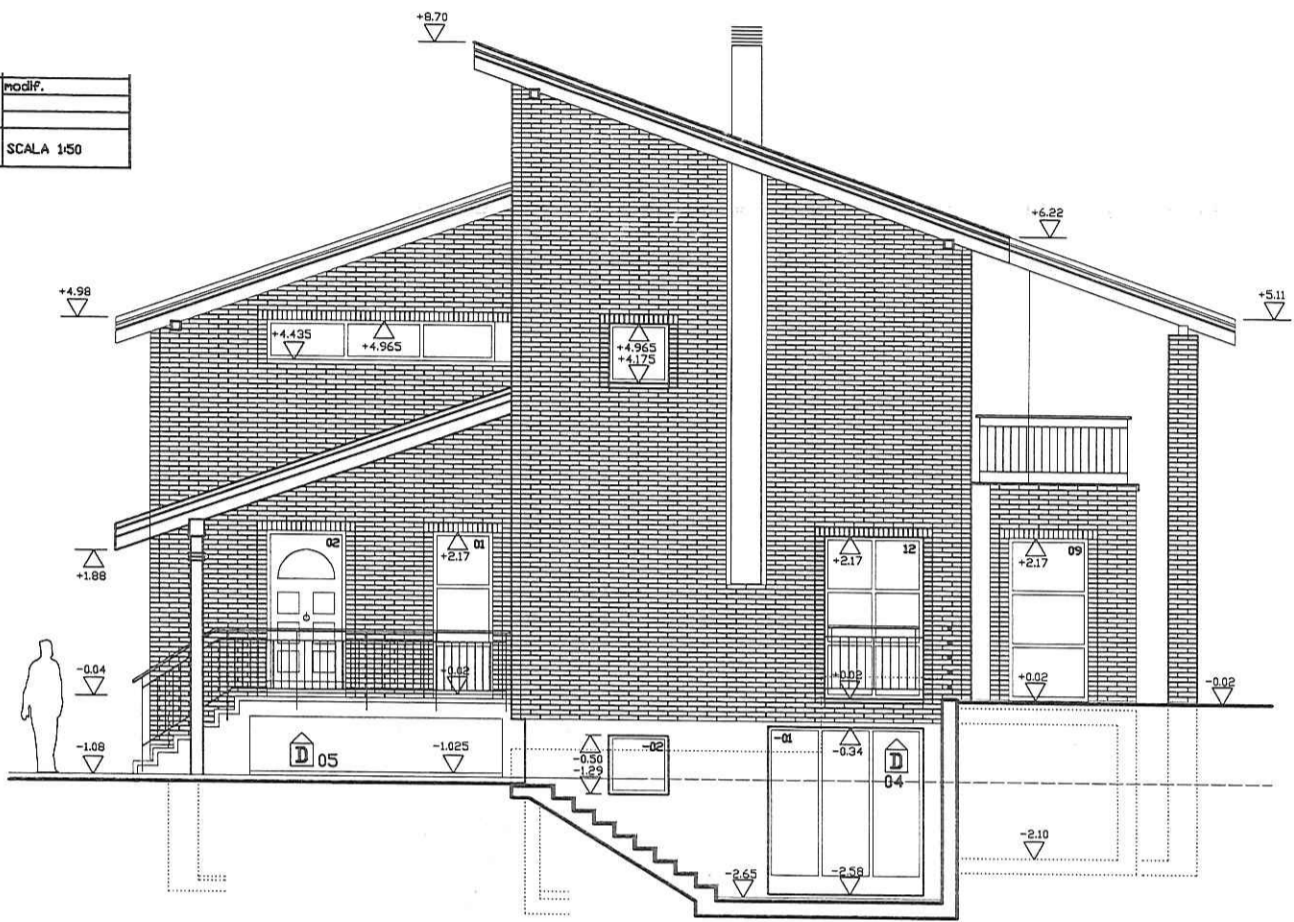


VISTA SUD-OVEST

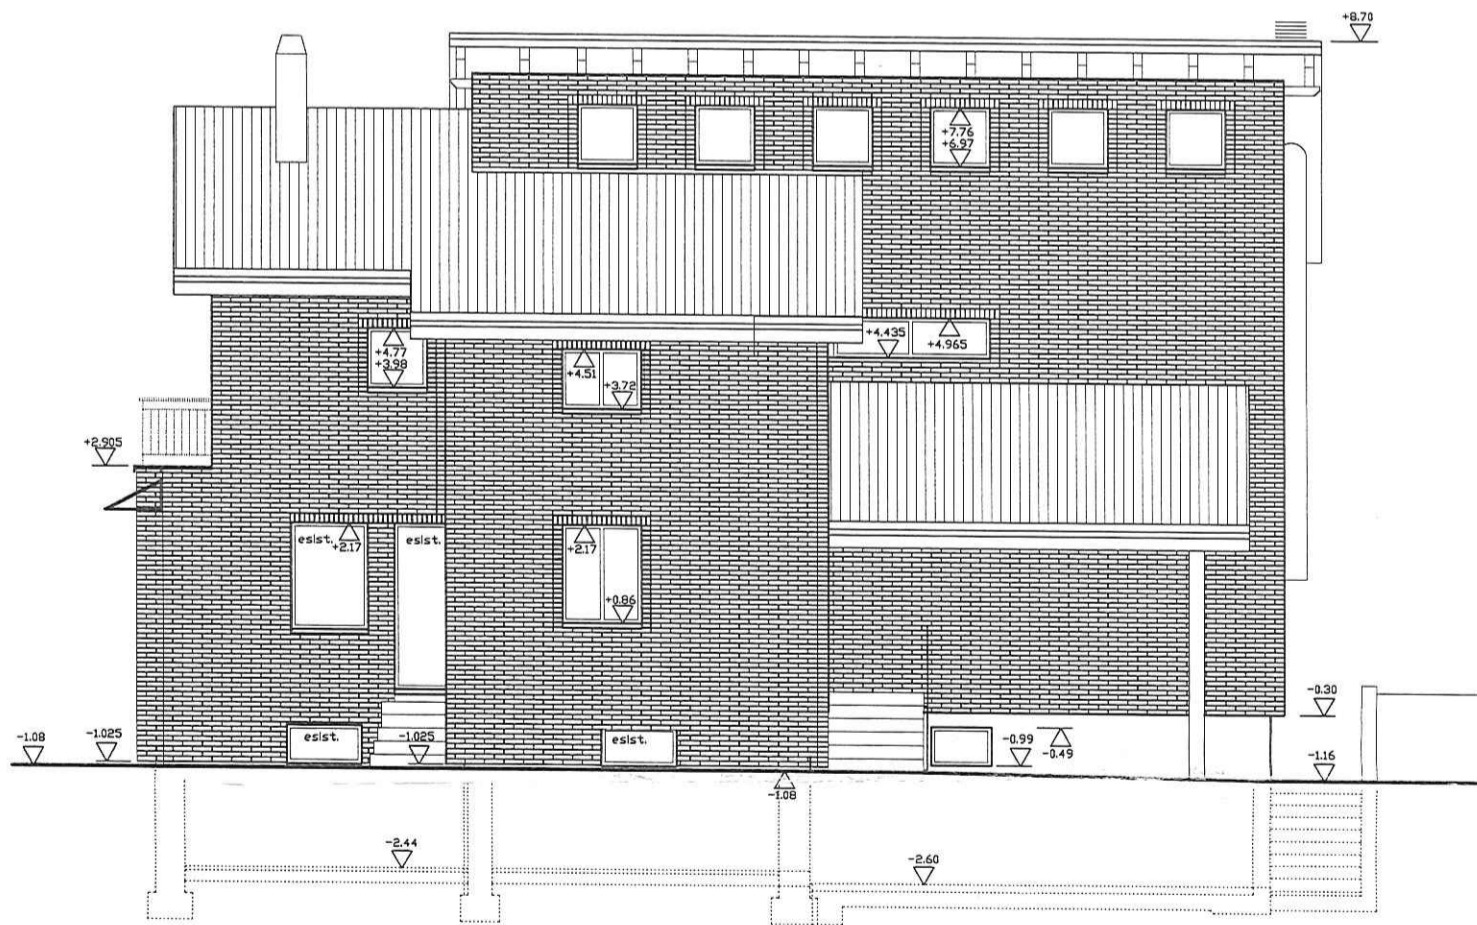

VISTA NORD-OVEST

VISTA NORD-EST e SUD-EST	
	SCALA 1:50

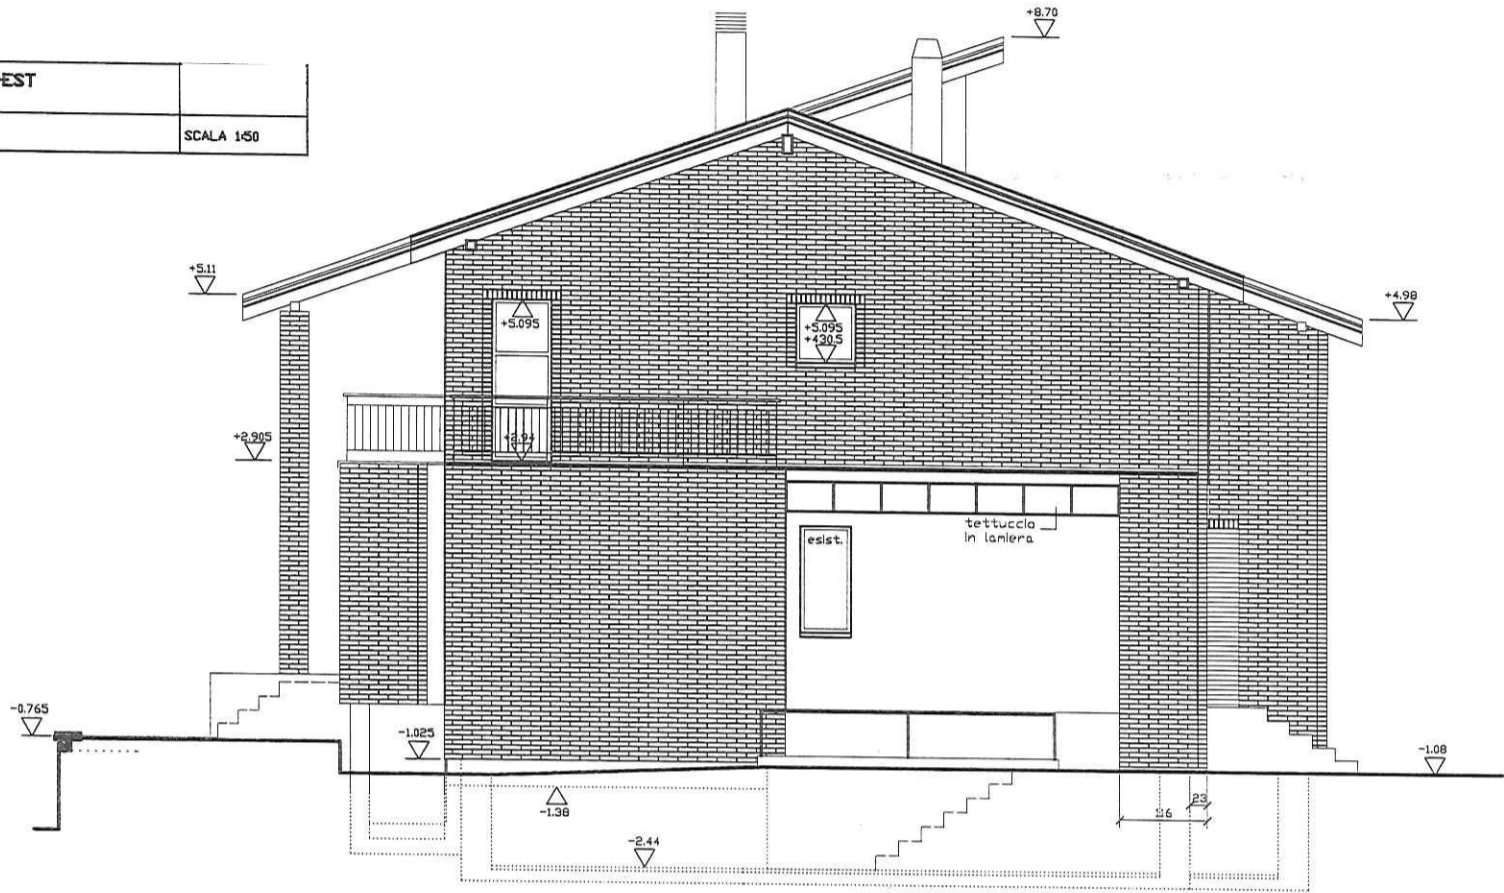





VISTA NORD-EST




 
VISTA SUD-EST


SEZIONI C-C

 SCALA 1:50

-  MATTONI PARAMAND
-  MATTONI COTTO
-  CALCESTRUZZO
-  PARETI ESISTENTI

 ISOLAZIONE




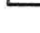

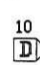
10
 N. DETTAGLIO

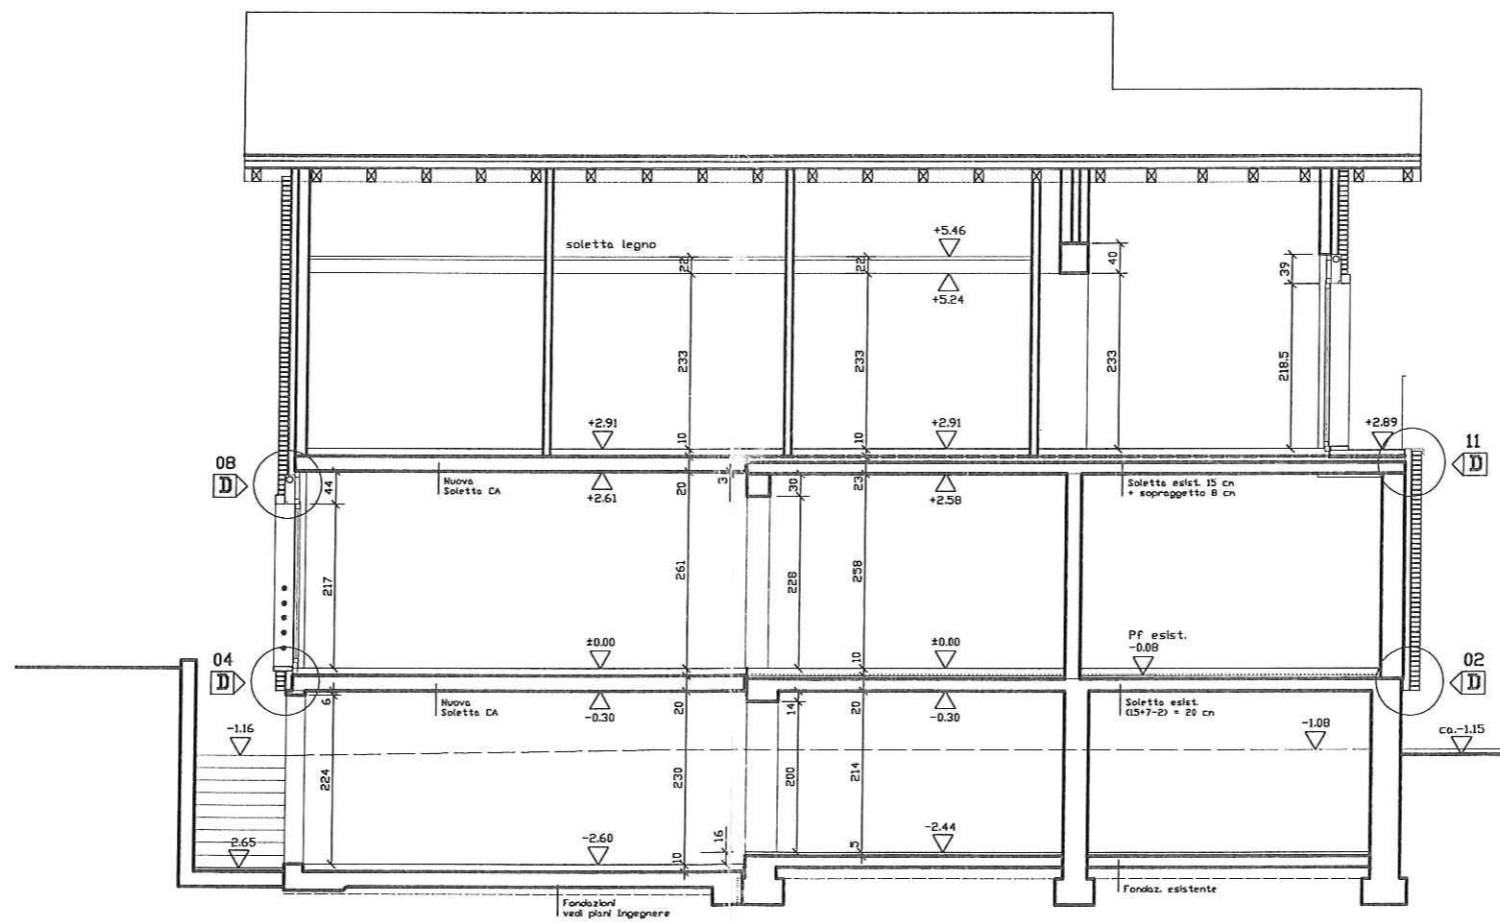


SEZIONE C-C


SEZIONI A-A e B-B

SCALA 1:50

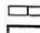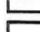-  MATTONI PARAMANDI
-  MATTONI COTTO
-  CALCESTRUZZO
-  PARETI ESISTENTI
-  ISOLAZIONE
-  10
N° DETTAGLIO

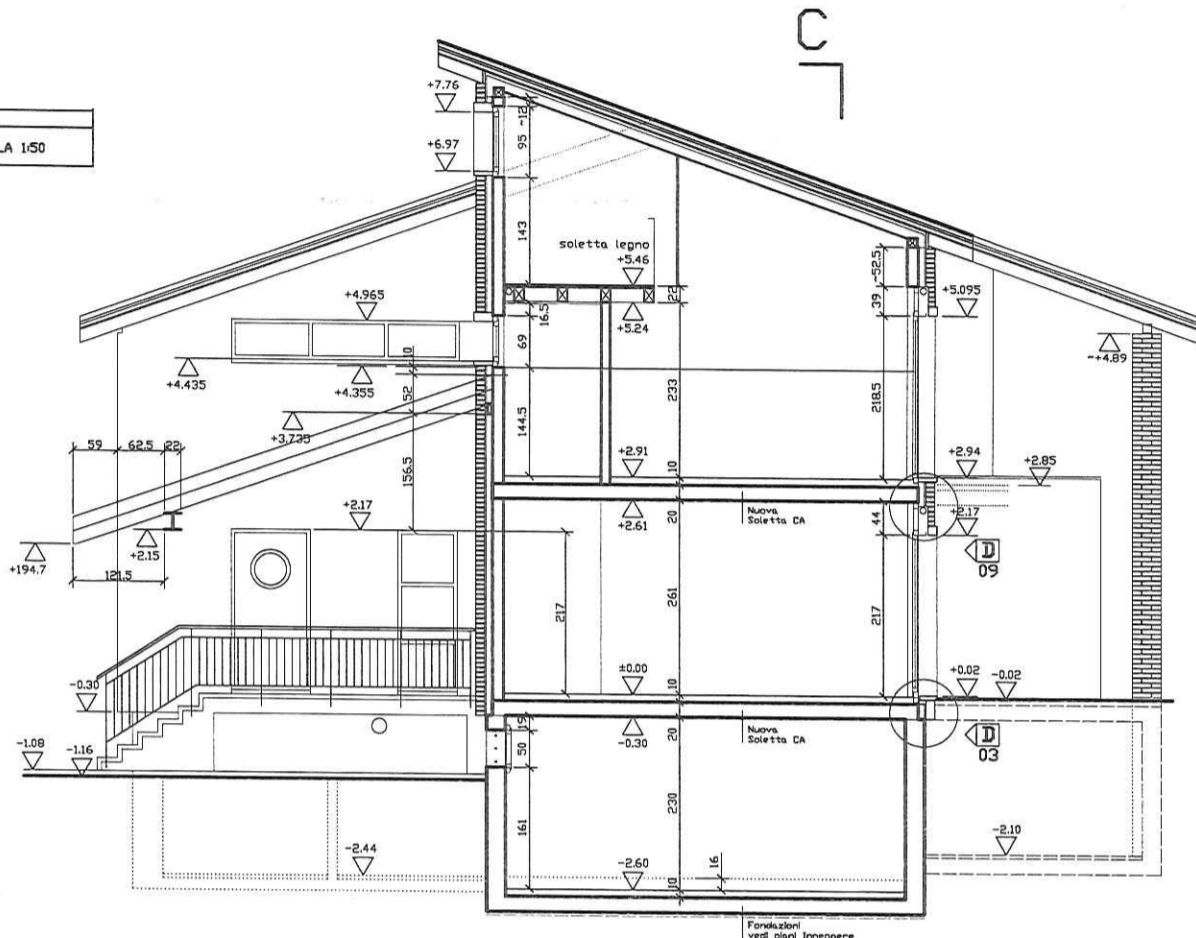

SEZIONE A-A

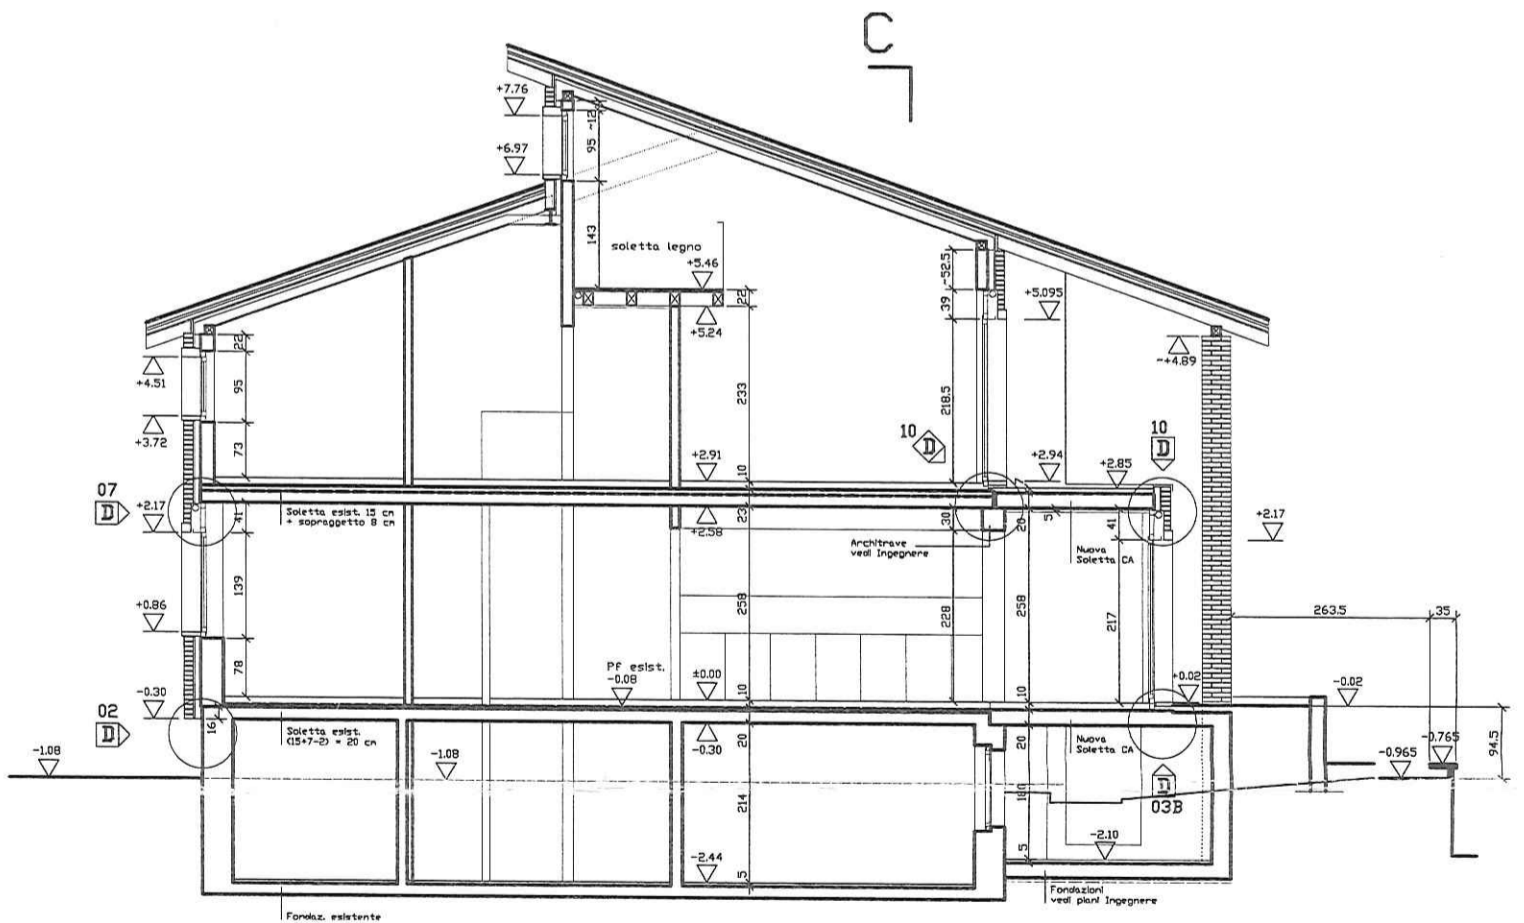

SEZIONE B-B