




EDIFICIO RESIDENZIALE  
PIANTA PIANO TERRENO 1:50

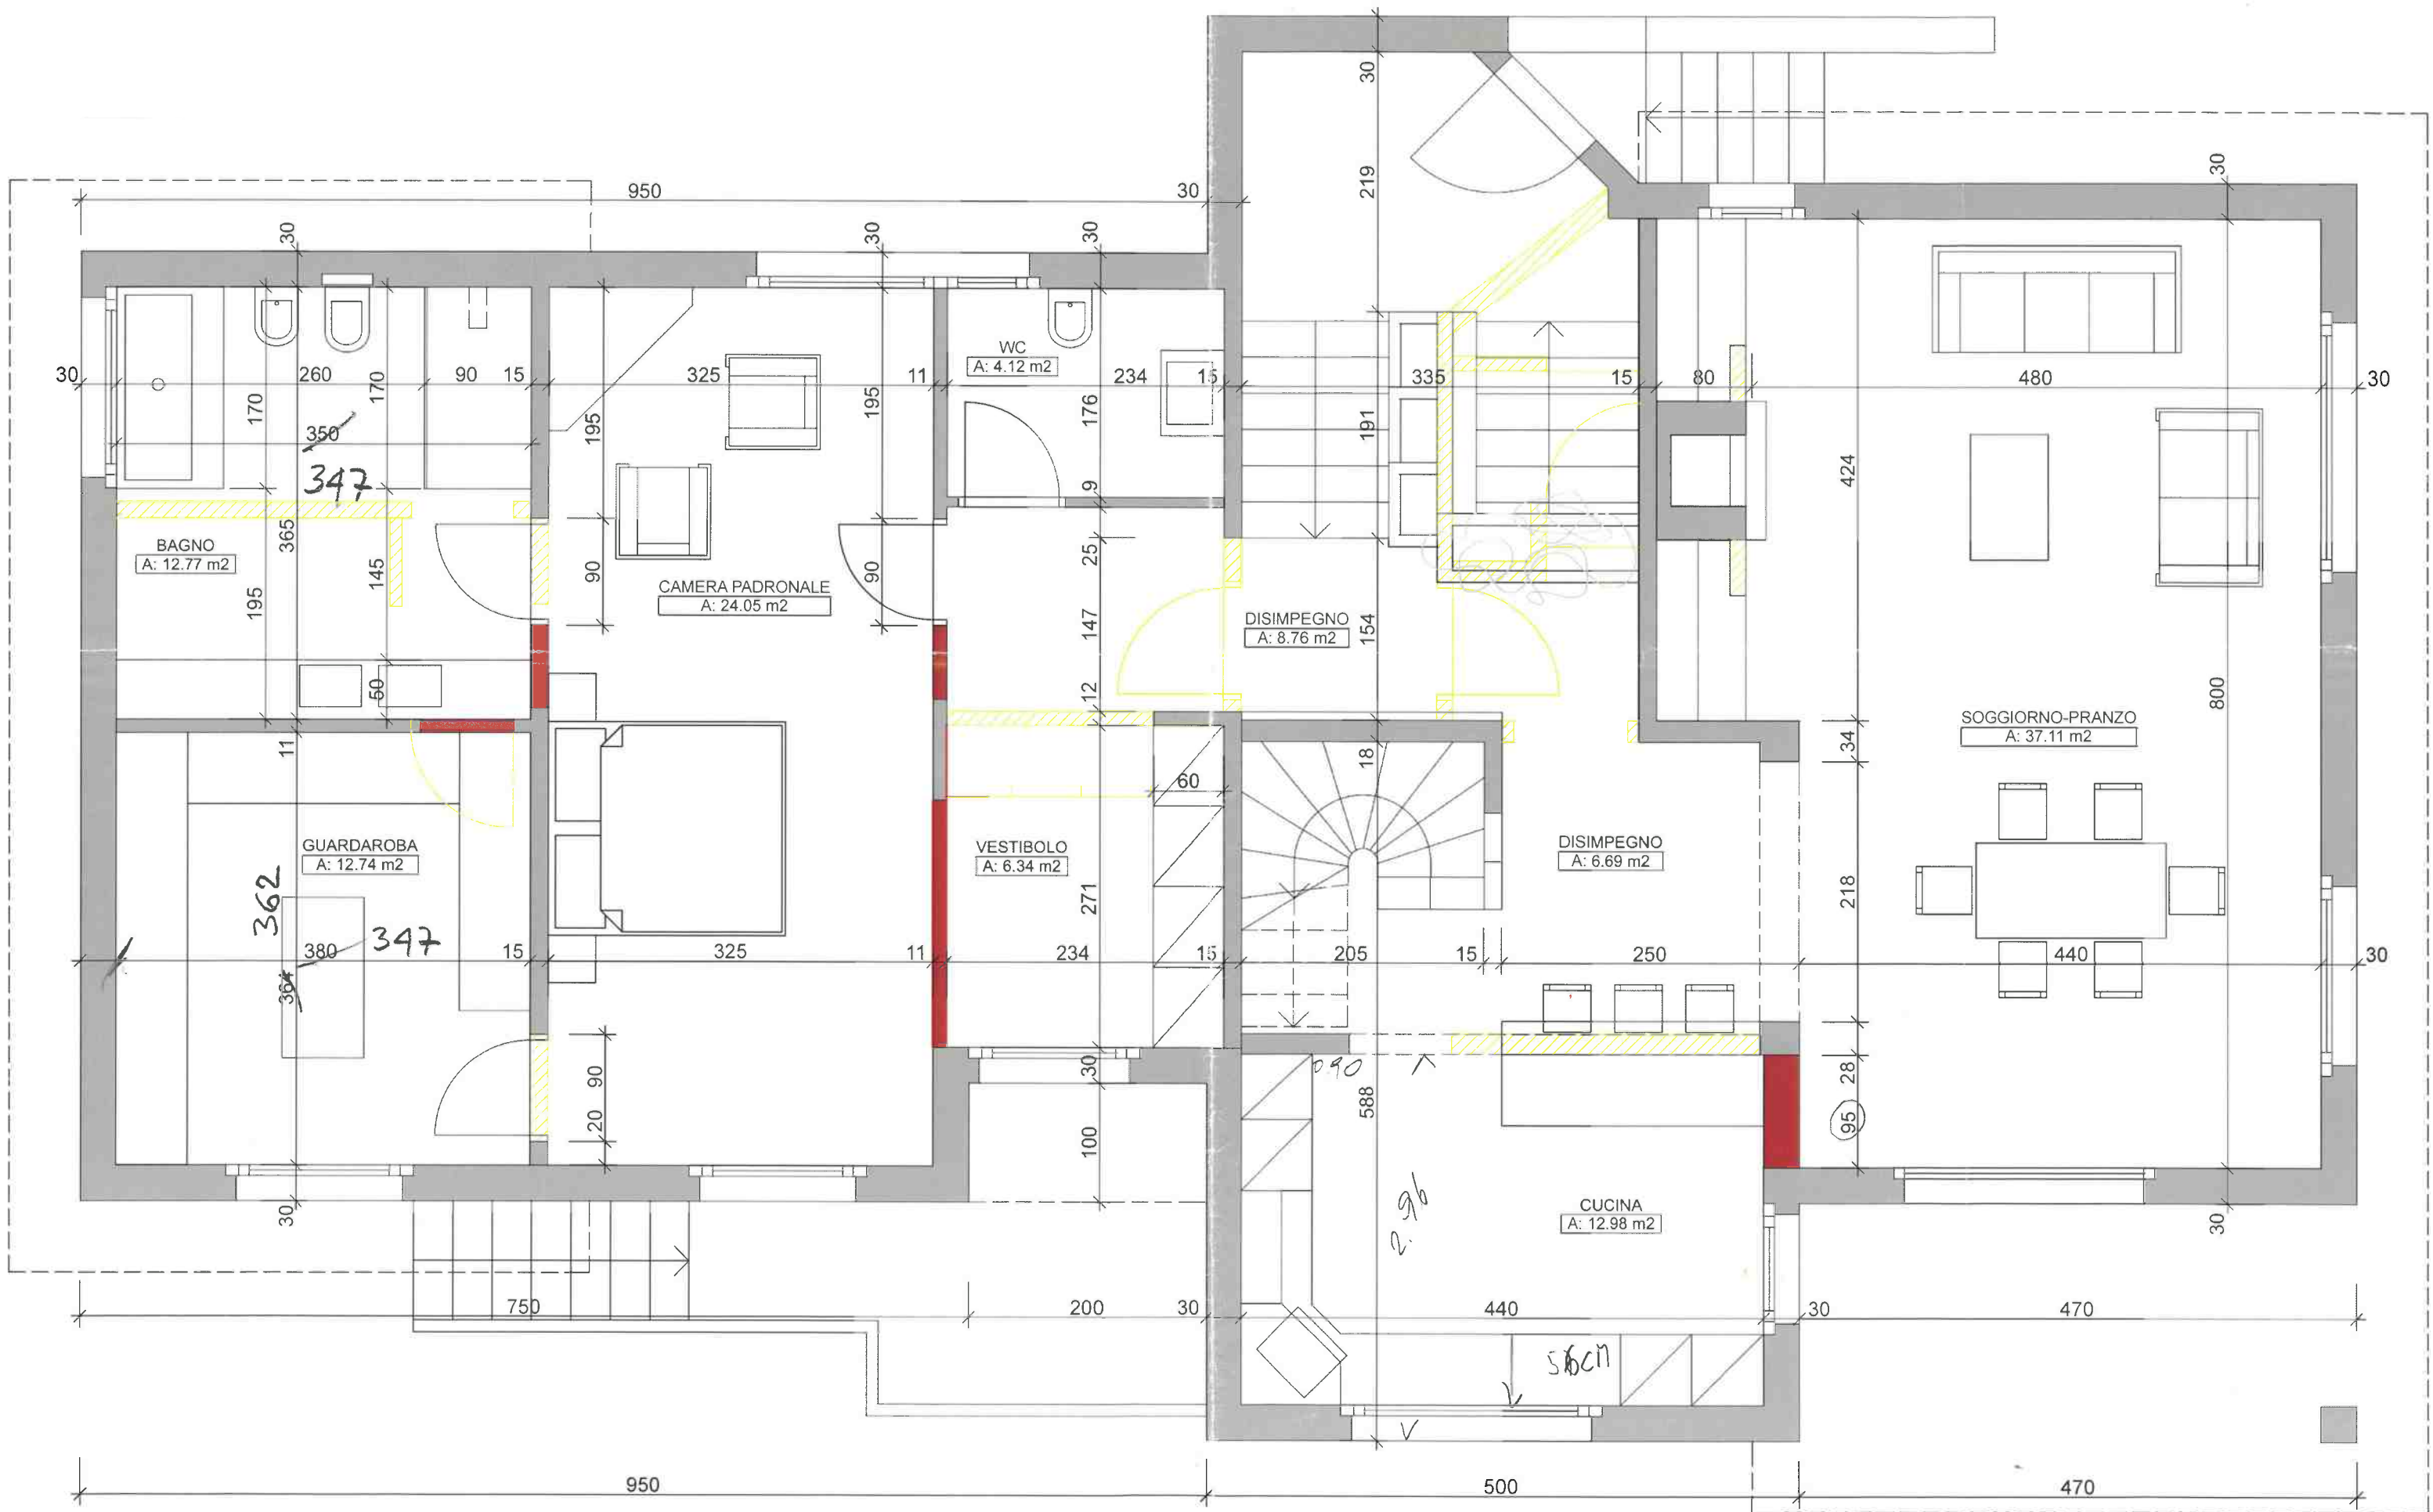

EDIFICIO A RIVA SAN VITALE  
PIANO PRIMO 1:50

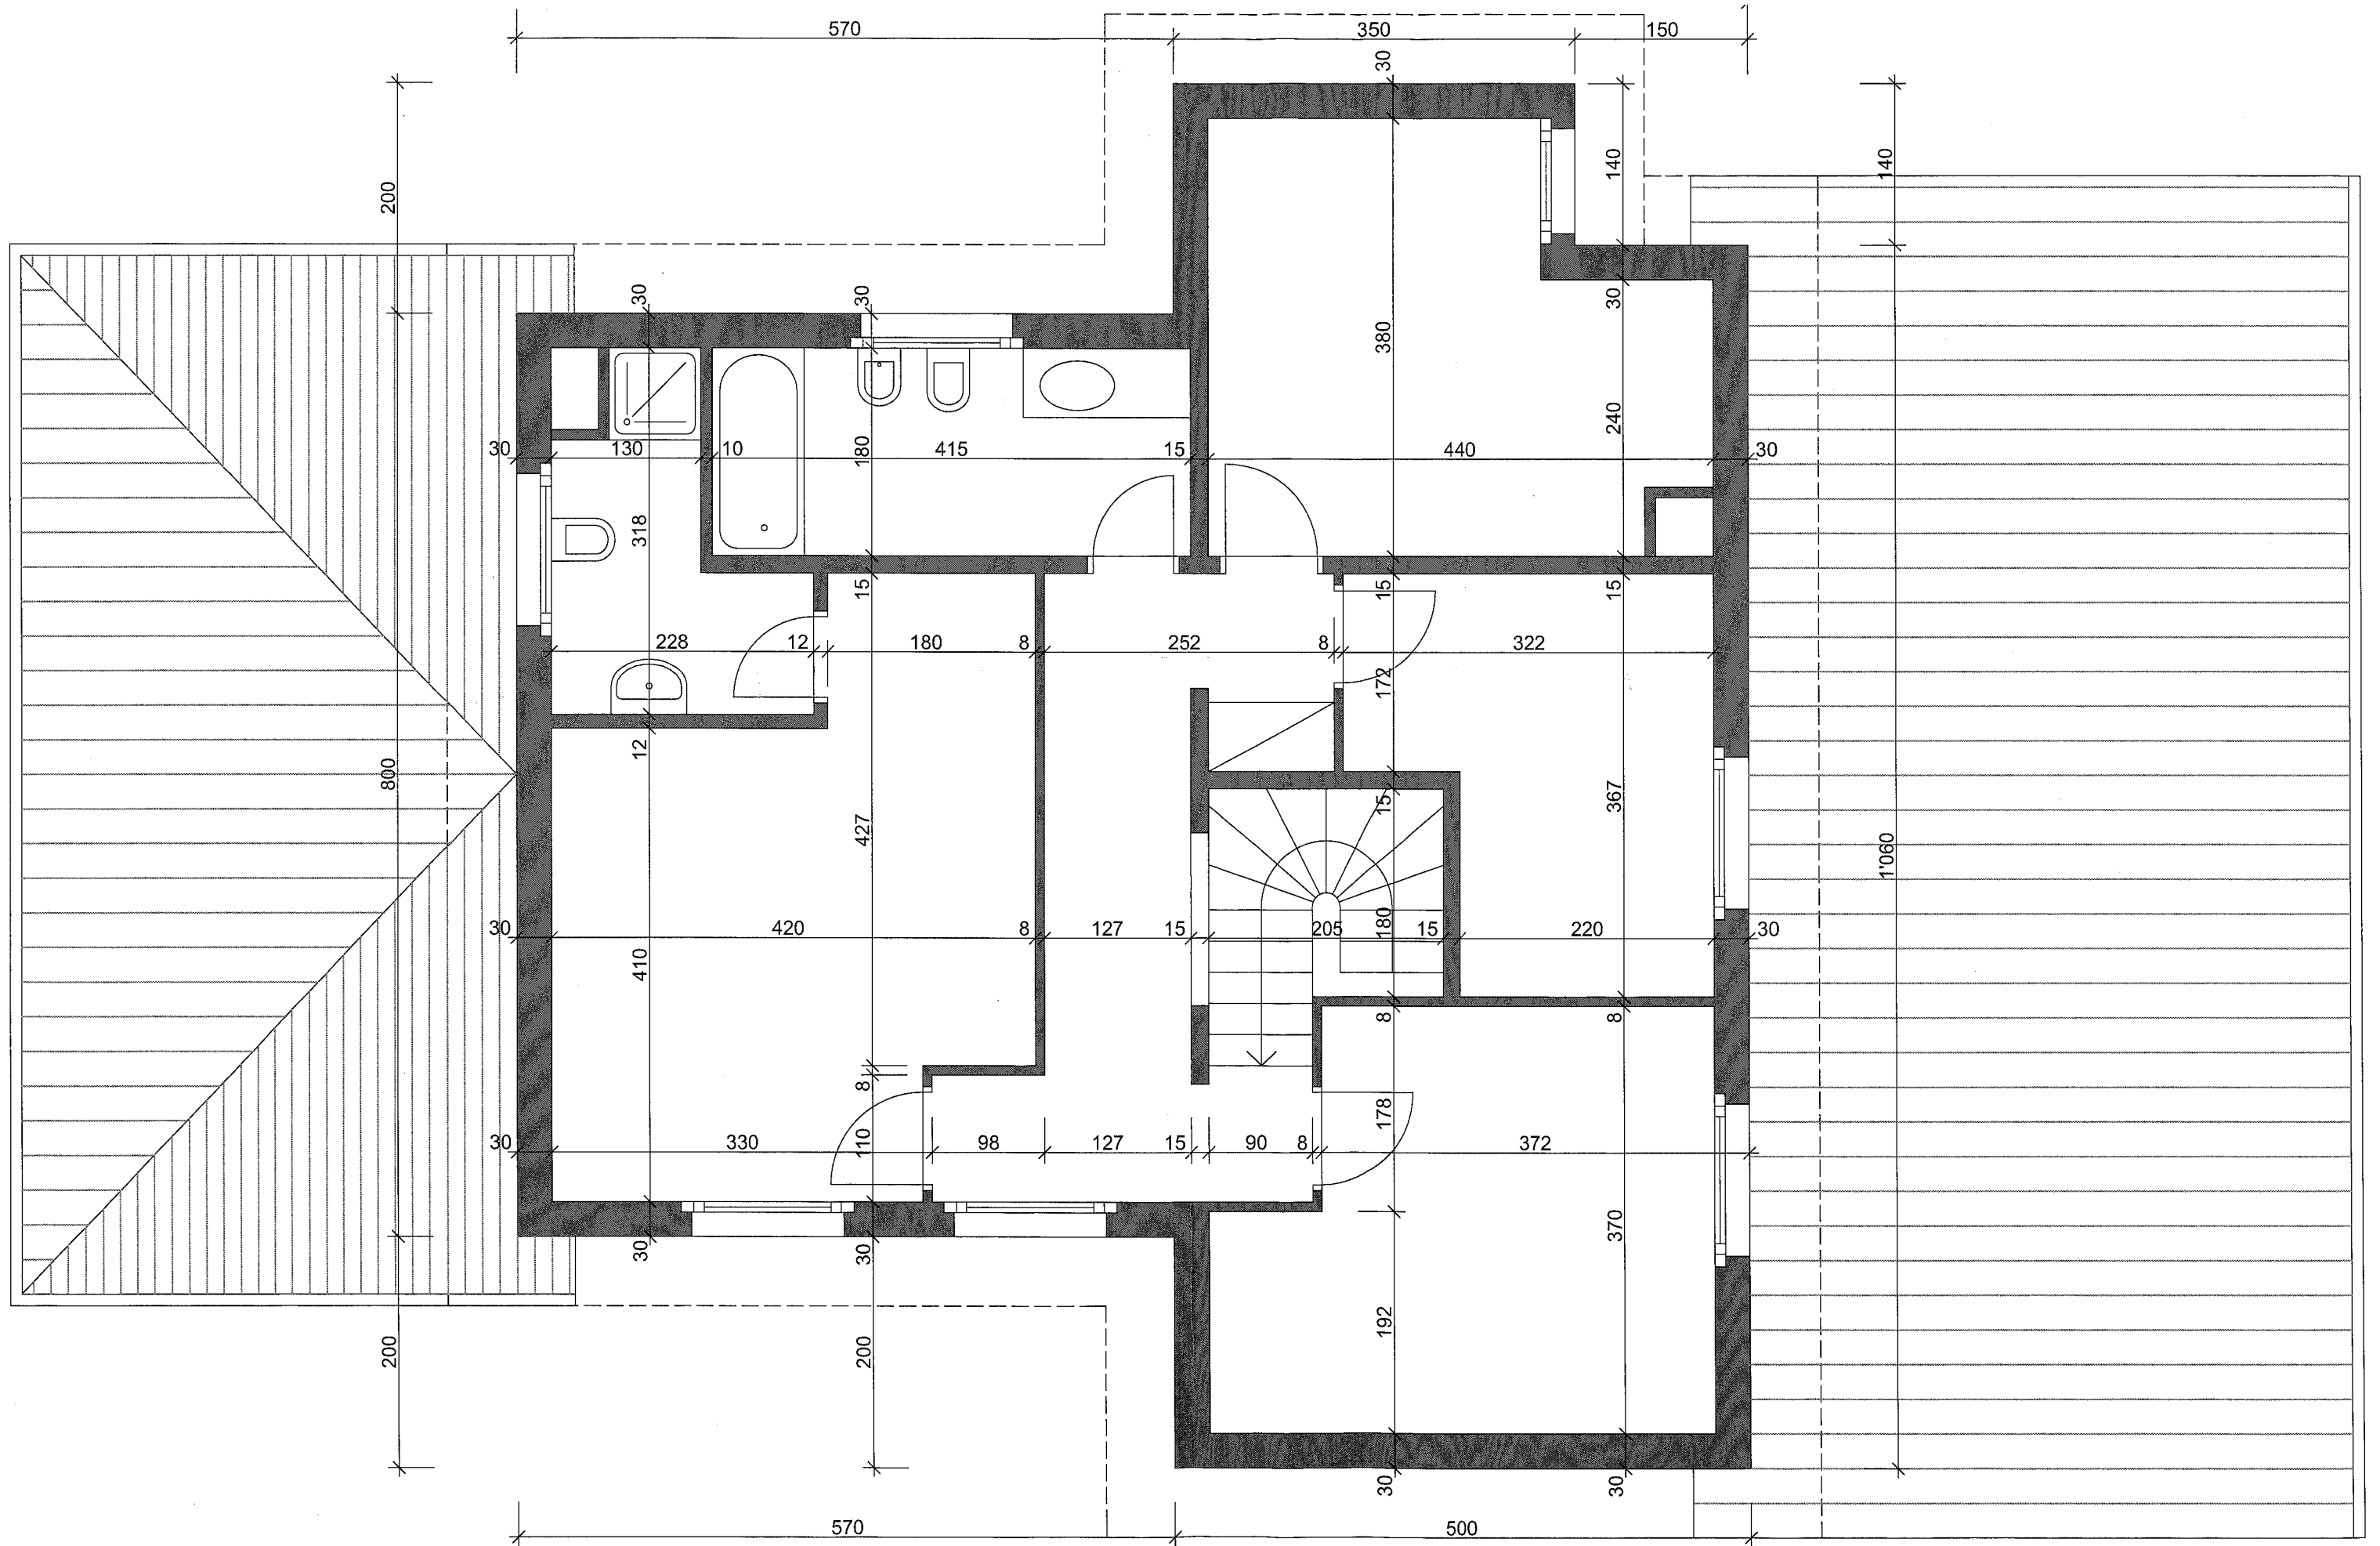

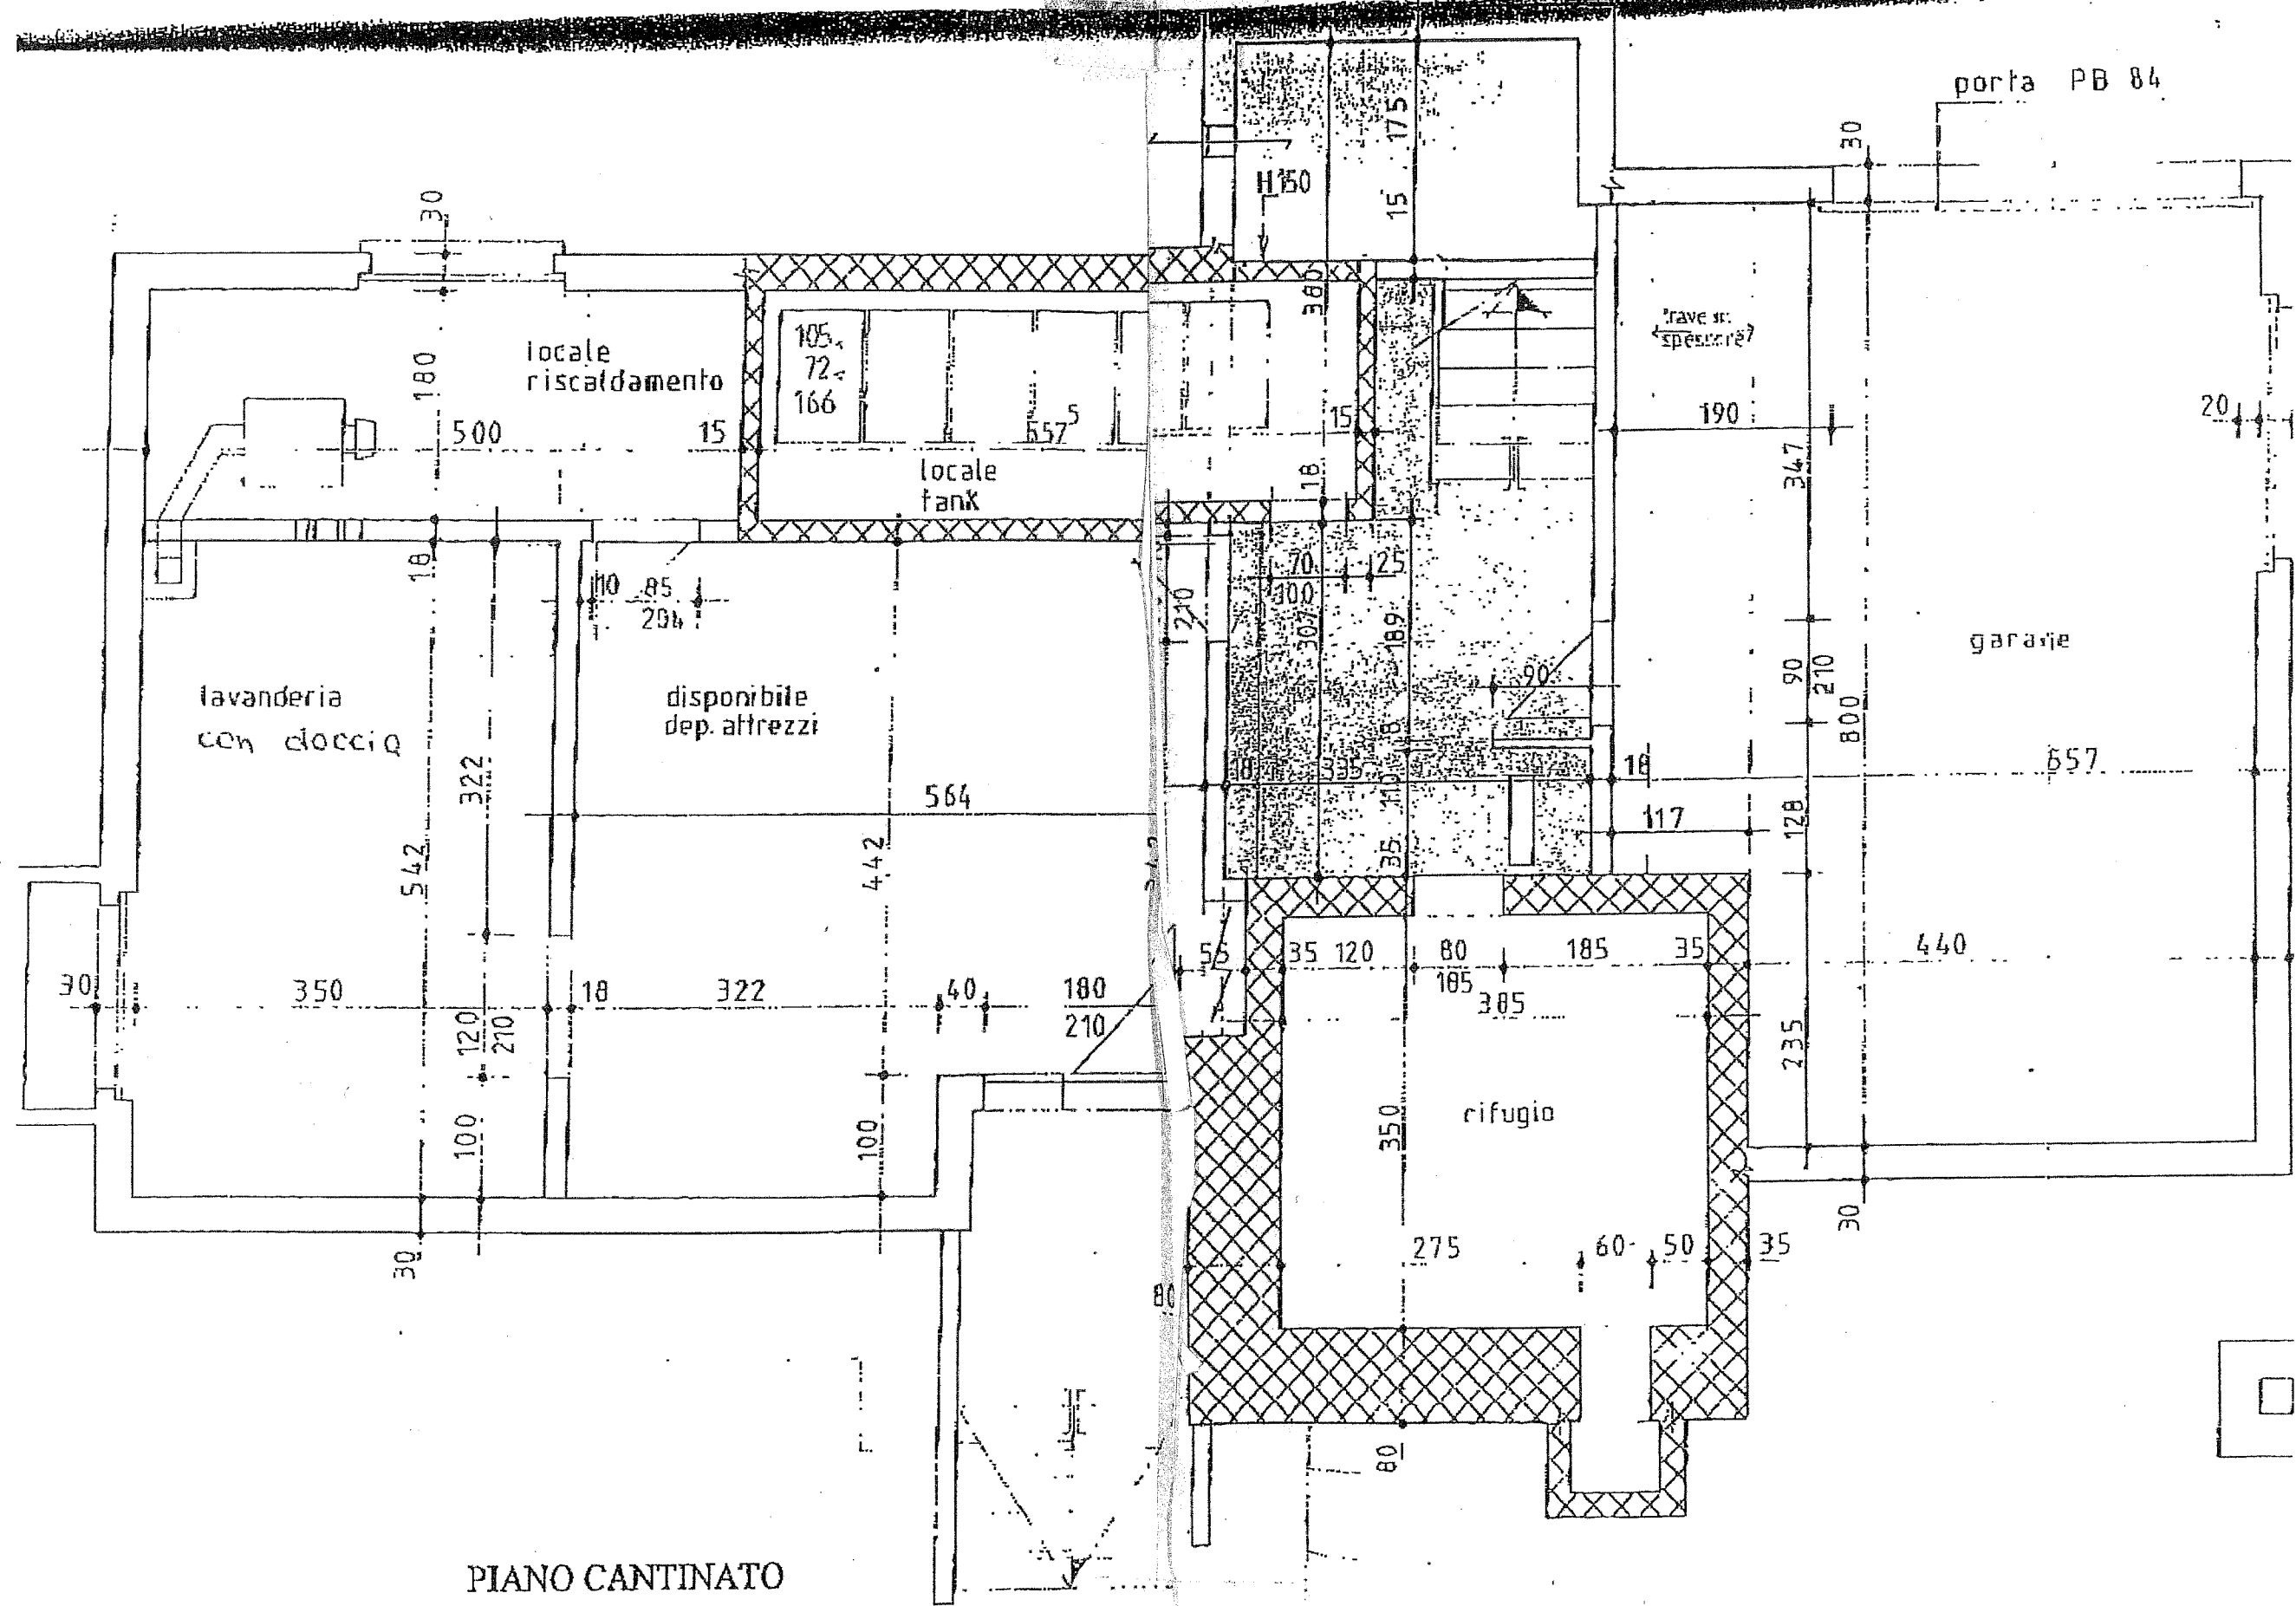

PIANO CANTINATO