



ingresso

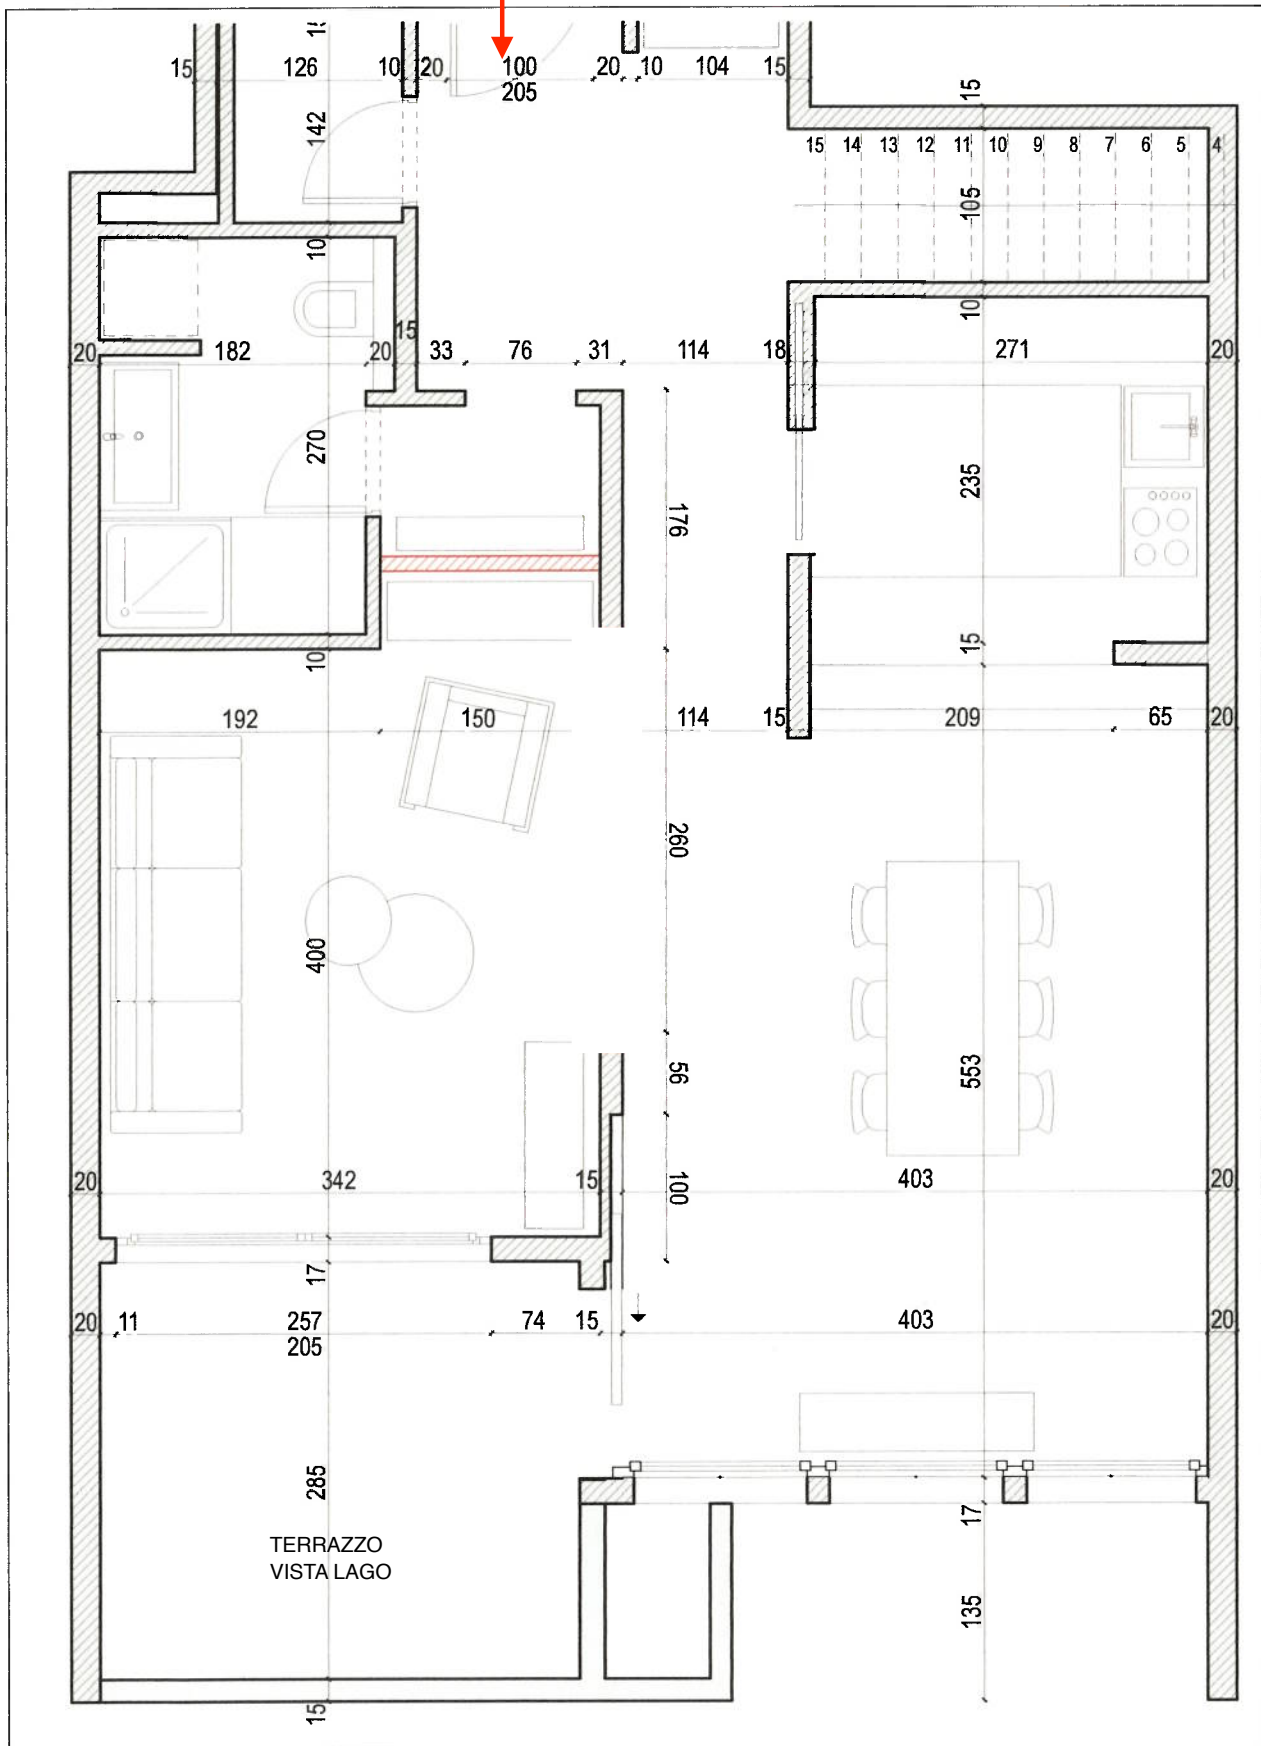

PIANO GIORNO

SCALA: 1:50

DISEGNATO DA: JS

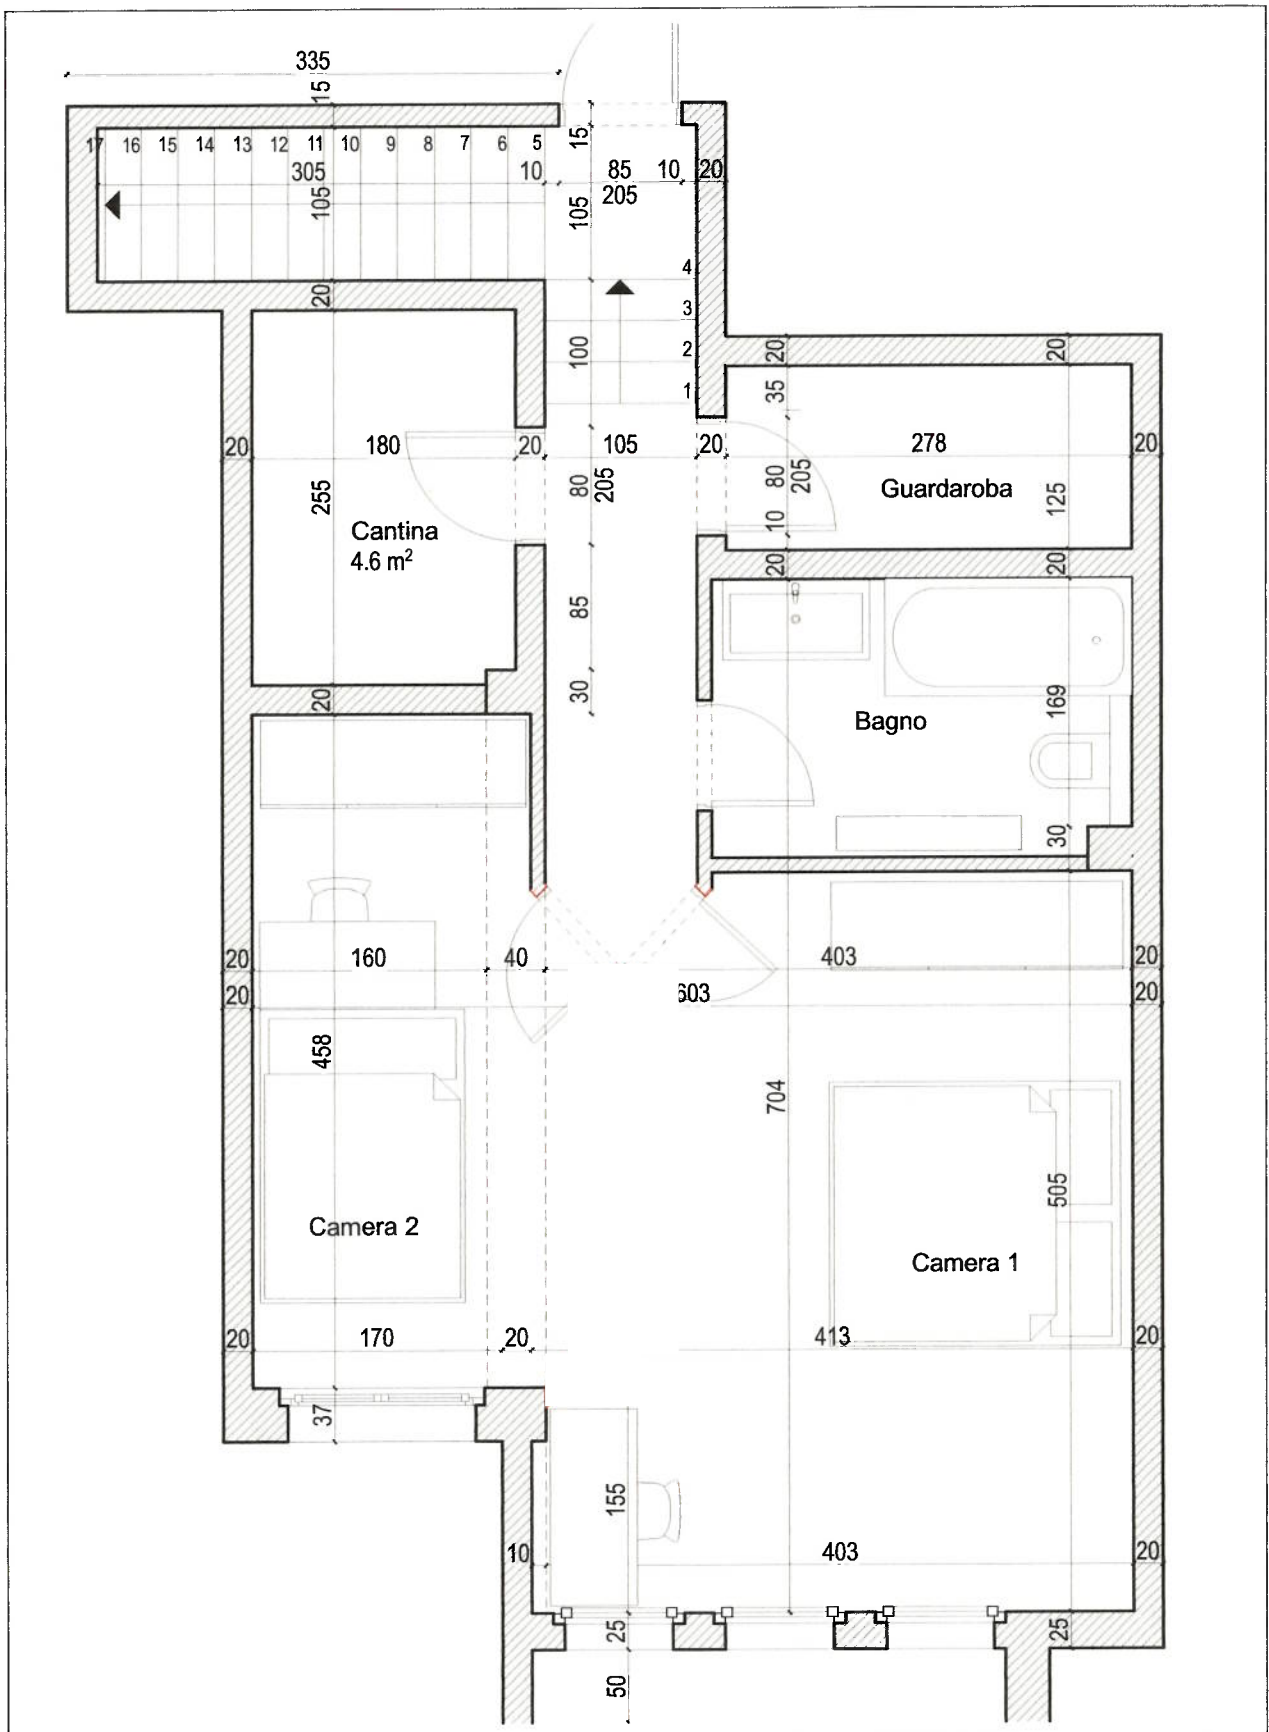

PIANO NOTTE

SCALA: 1:50

DISEGNATO DA: JS