


PIANTA PIANO TERRA

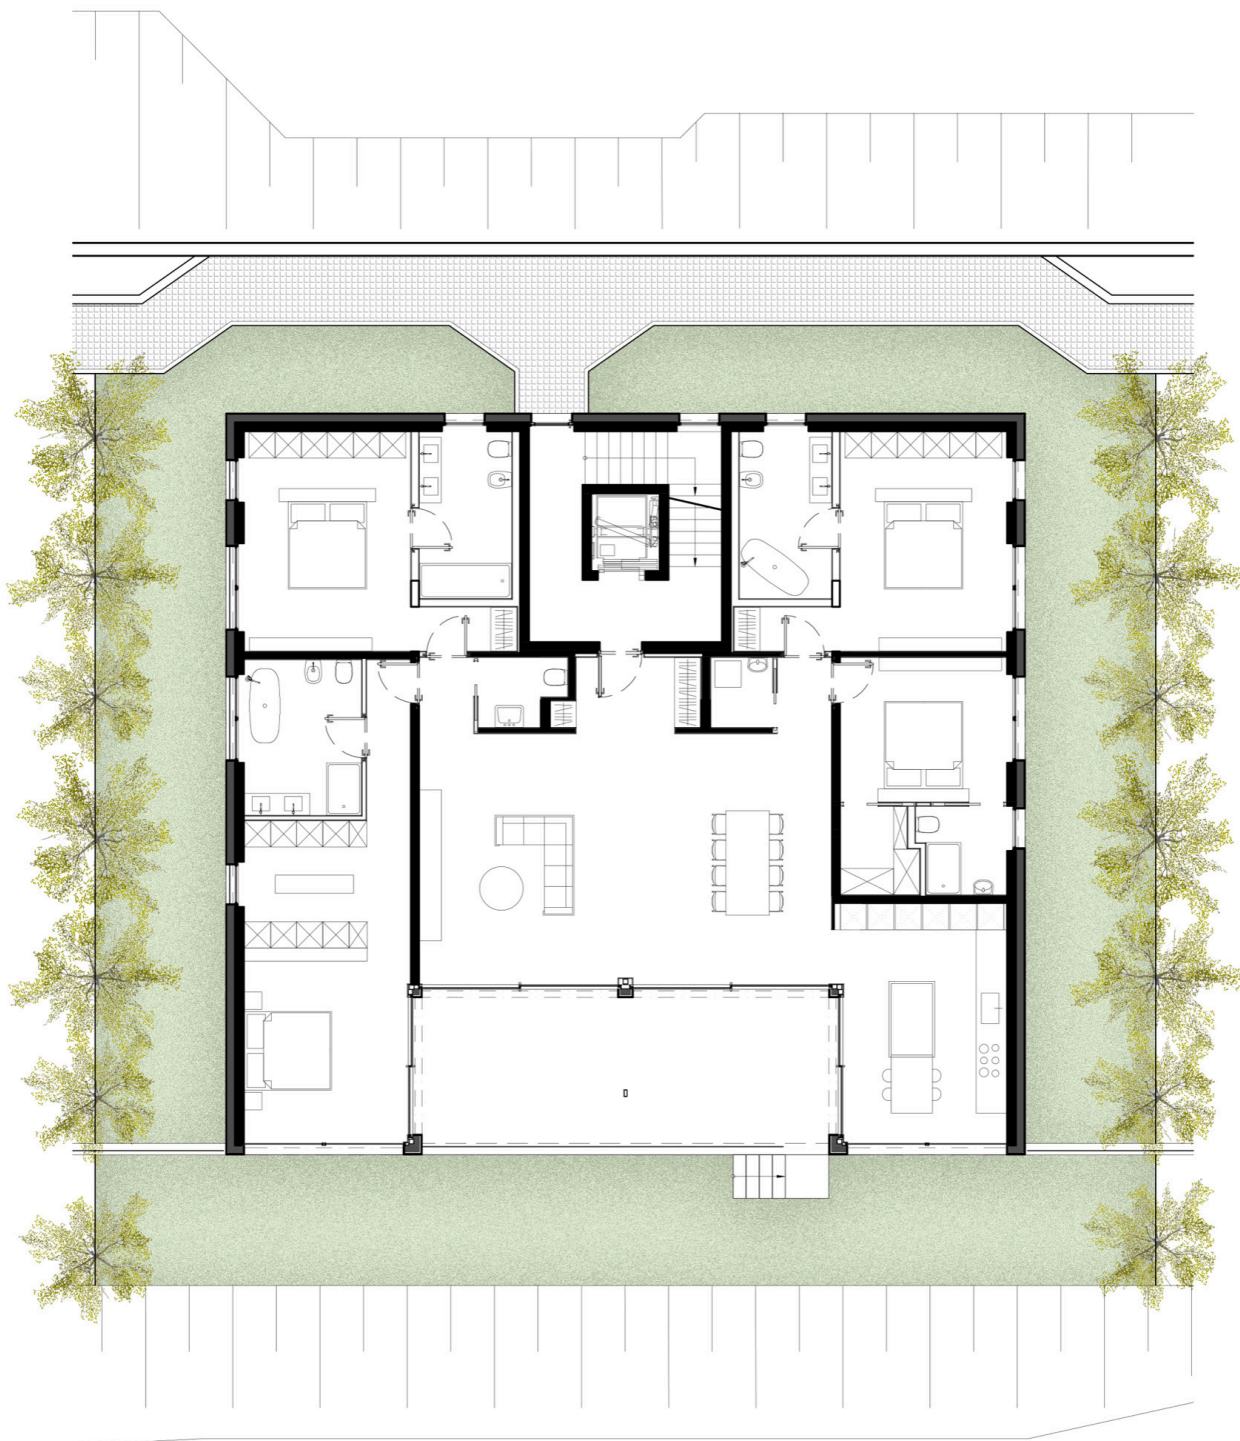

Metrazure PT

Superficie Utile Lorda: 253 m² / 73 m² / 78 m²


Superficie Utile Lorda Terrazza: 34 m²

Giardino Privato: 143 m²

Cantina:

Autorimessa: 3 posteggi

PIANTA PRIMO PIANO

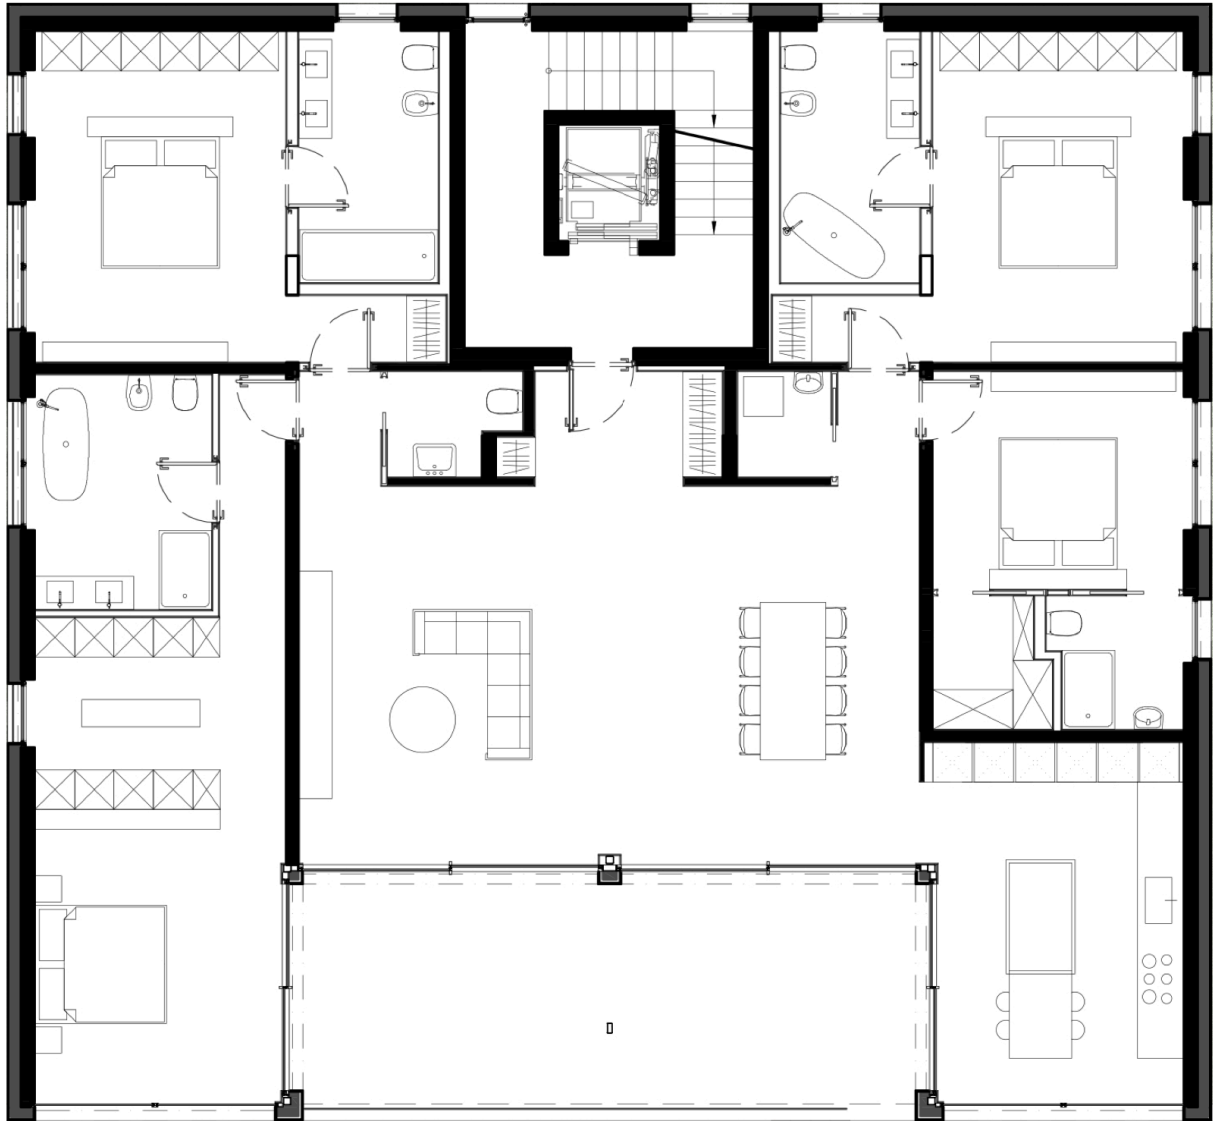

Metrazure P1

Superficie Utile Lorda:	253 m ²
Superficie Utile Lorda Terrazza:	34 m ²
Cantina:	
Autorimessa:	3 posteggi