



ASSEGNAZIONE CANTINE:

- cantina **A**  
ad uso riservato PPP5
- cantina **B**  
ad uso riservato PPP6
- cantina **C**  
ad uso riservato PPP7
- cantina **D**  
ad uso riservato PPP8
- cantina **E**  
ad uso riservato PPP3
- cantina **F**  
ad uso riservato PPP4
- cantina **G**  
ad uso riservato PPP2
- cantina **H**  
ad uso riservato PPP1

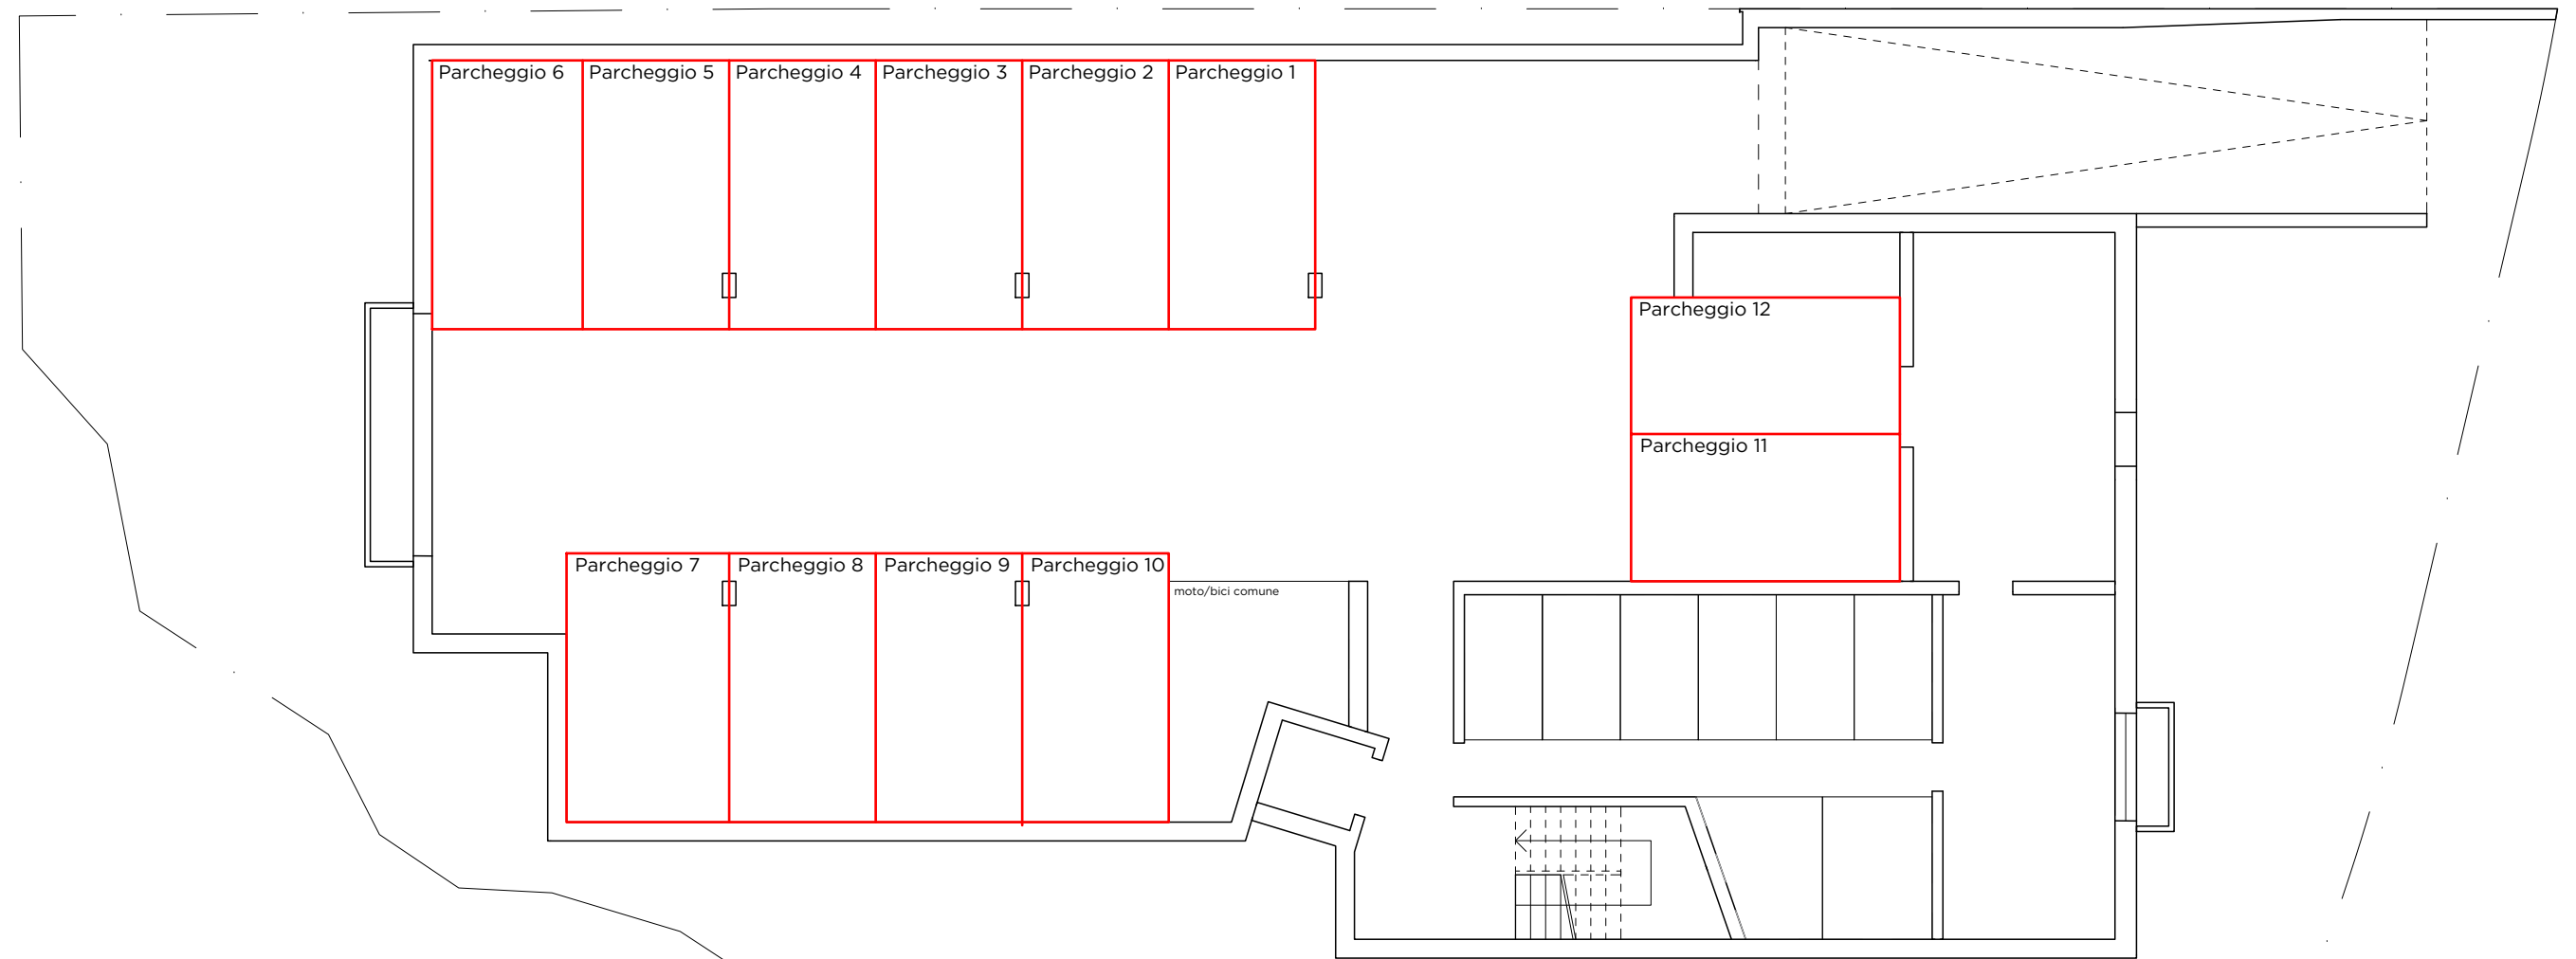


**ASSEGNAZIONE PARCHEGGI COPERTI:**

- parcheggio **1**  
ad uso riservato PPP1
- parcheggio **2**  
ad uso riservato PPP1
- parcheggio **3**  
ad uso riservato PPP2
- parcheggio **4**  
ad uso riservato PPP2
- parcheggio **5**  
ad uso riservato PPP3
- parcheggio **6**  
ad uso riservato PPP3
- parcheggio **7**  
ad uso riservato PPP8
- parcheggio **8**  
ad uso riservato PPP7
- parcheggio **9**  
ad uso riservato PPP6
- parcheggio **10**  
ad uso riservato PPP5
- parcheggio **11**  
ad uso riservato PPP4
- parcheggio **12**  
ad uso riservato PPP4

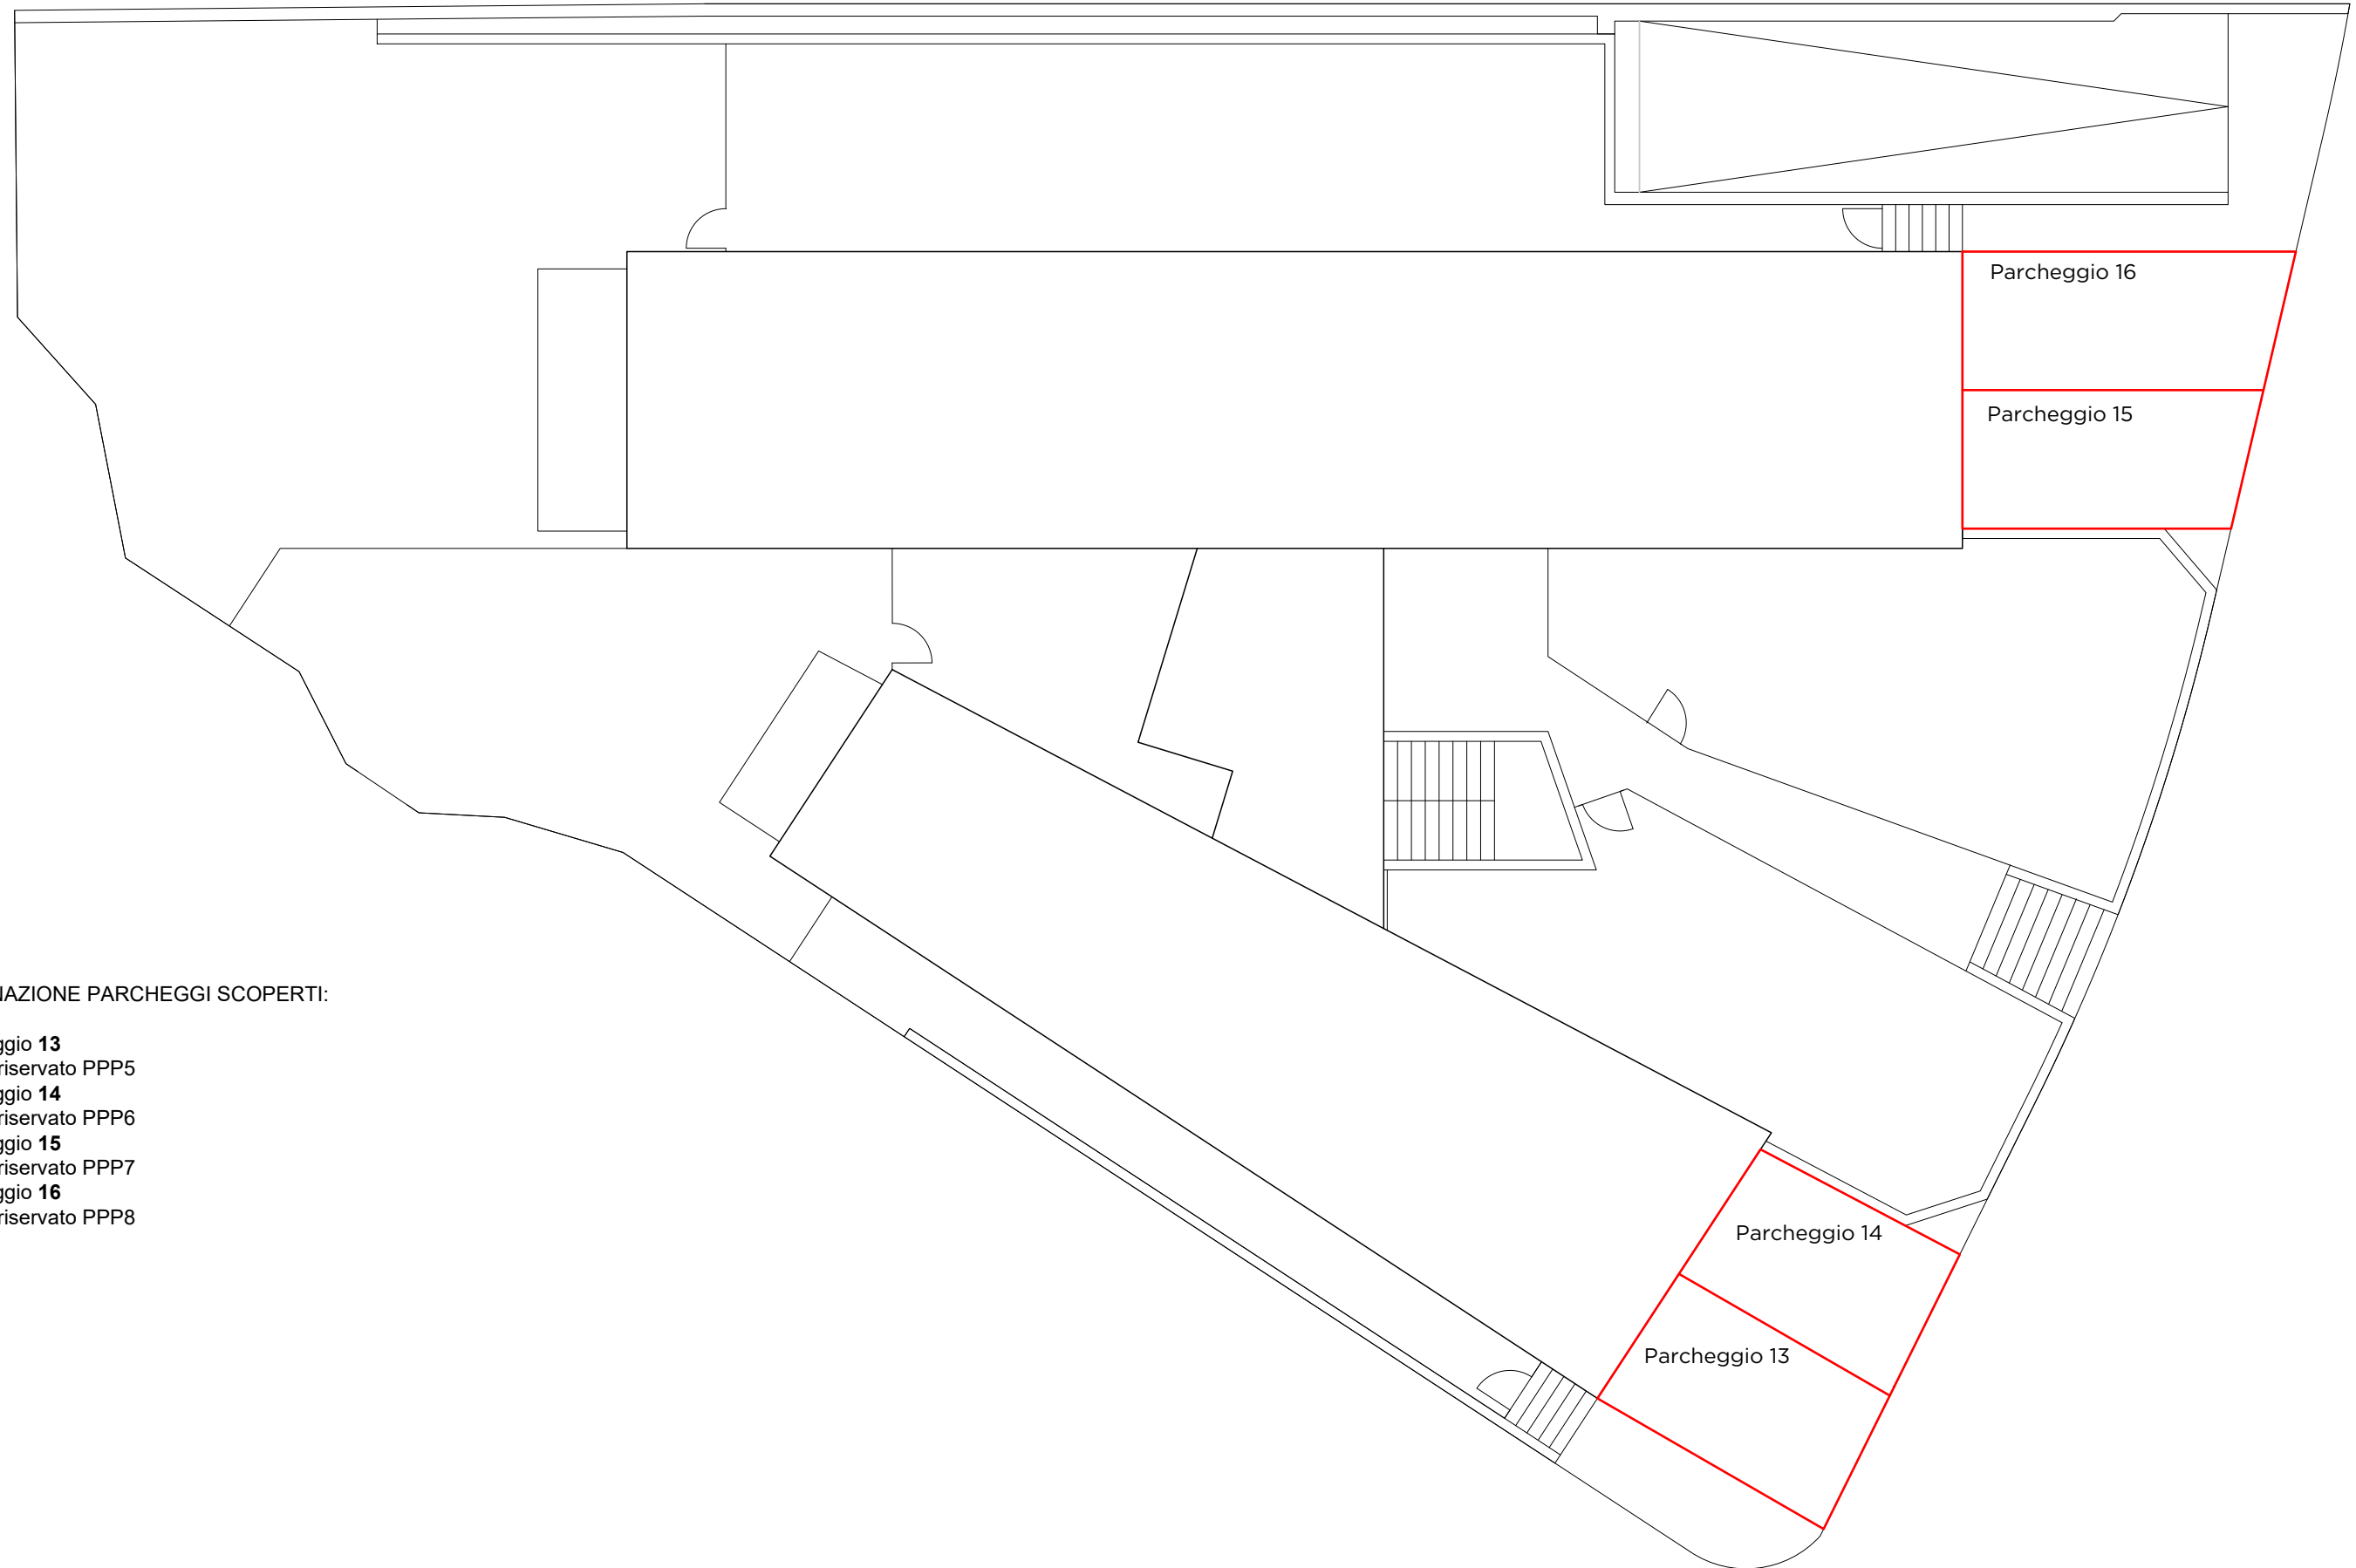


**ASSEGNAZIONE PARCHEGGI SCOPERTI:**

- parcheggio **13**  
ad uso riservato PPP5
- parcheggio **14**  
ad uso riservato PPP6
- parcheggio **15**  
ad uso riservato PPP7
- parcheggio **16**  
ad uso riservato PPP8

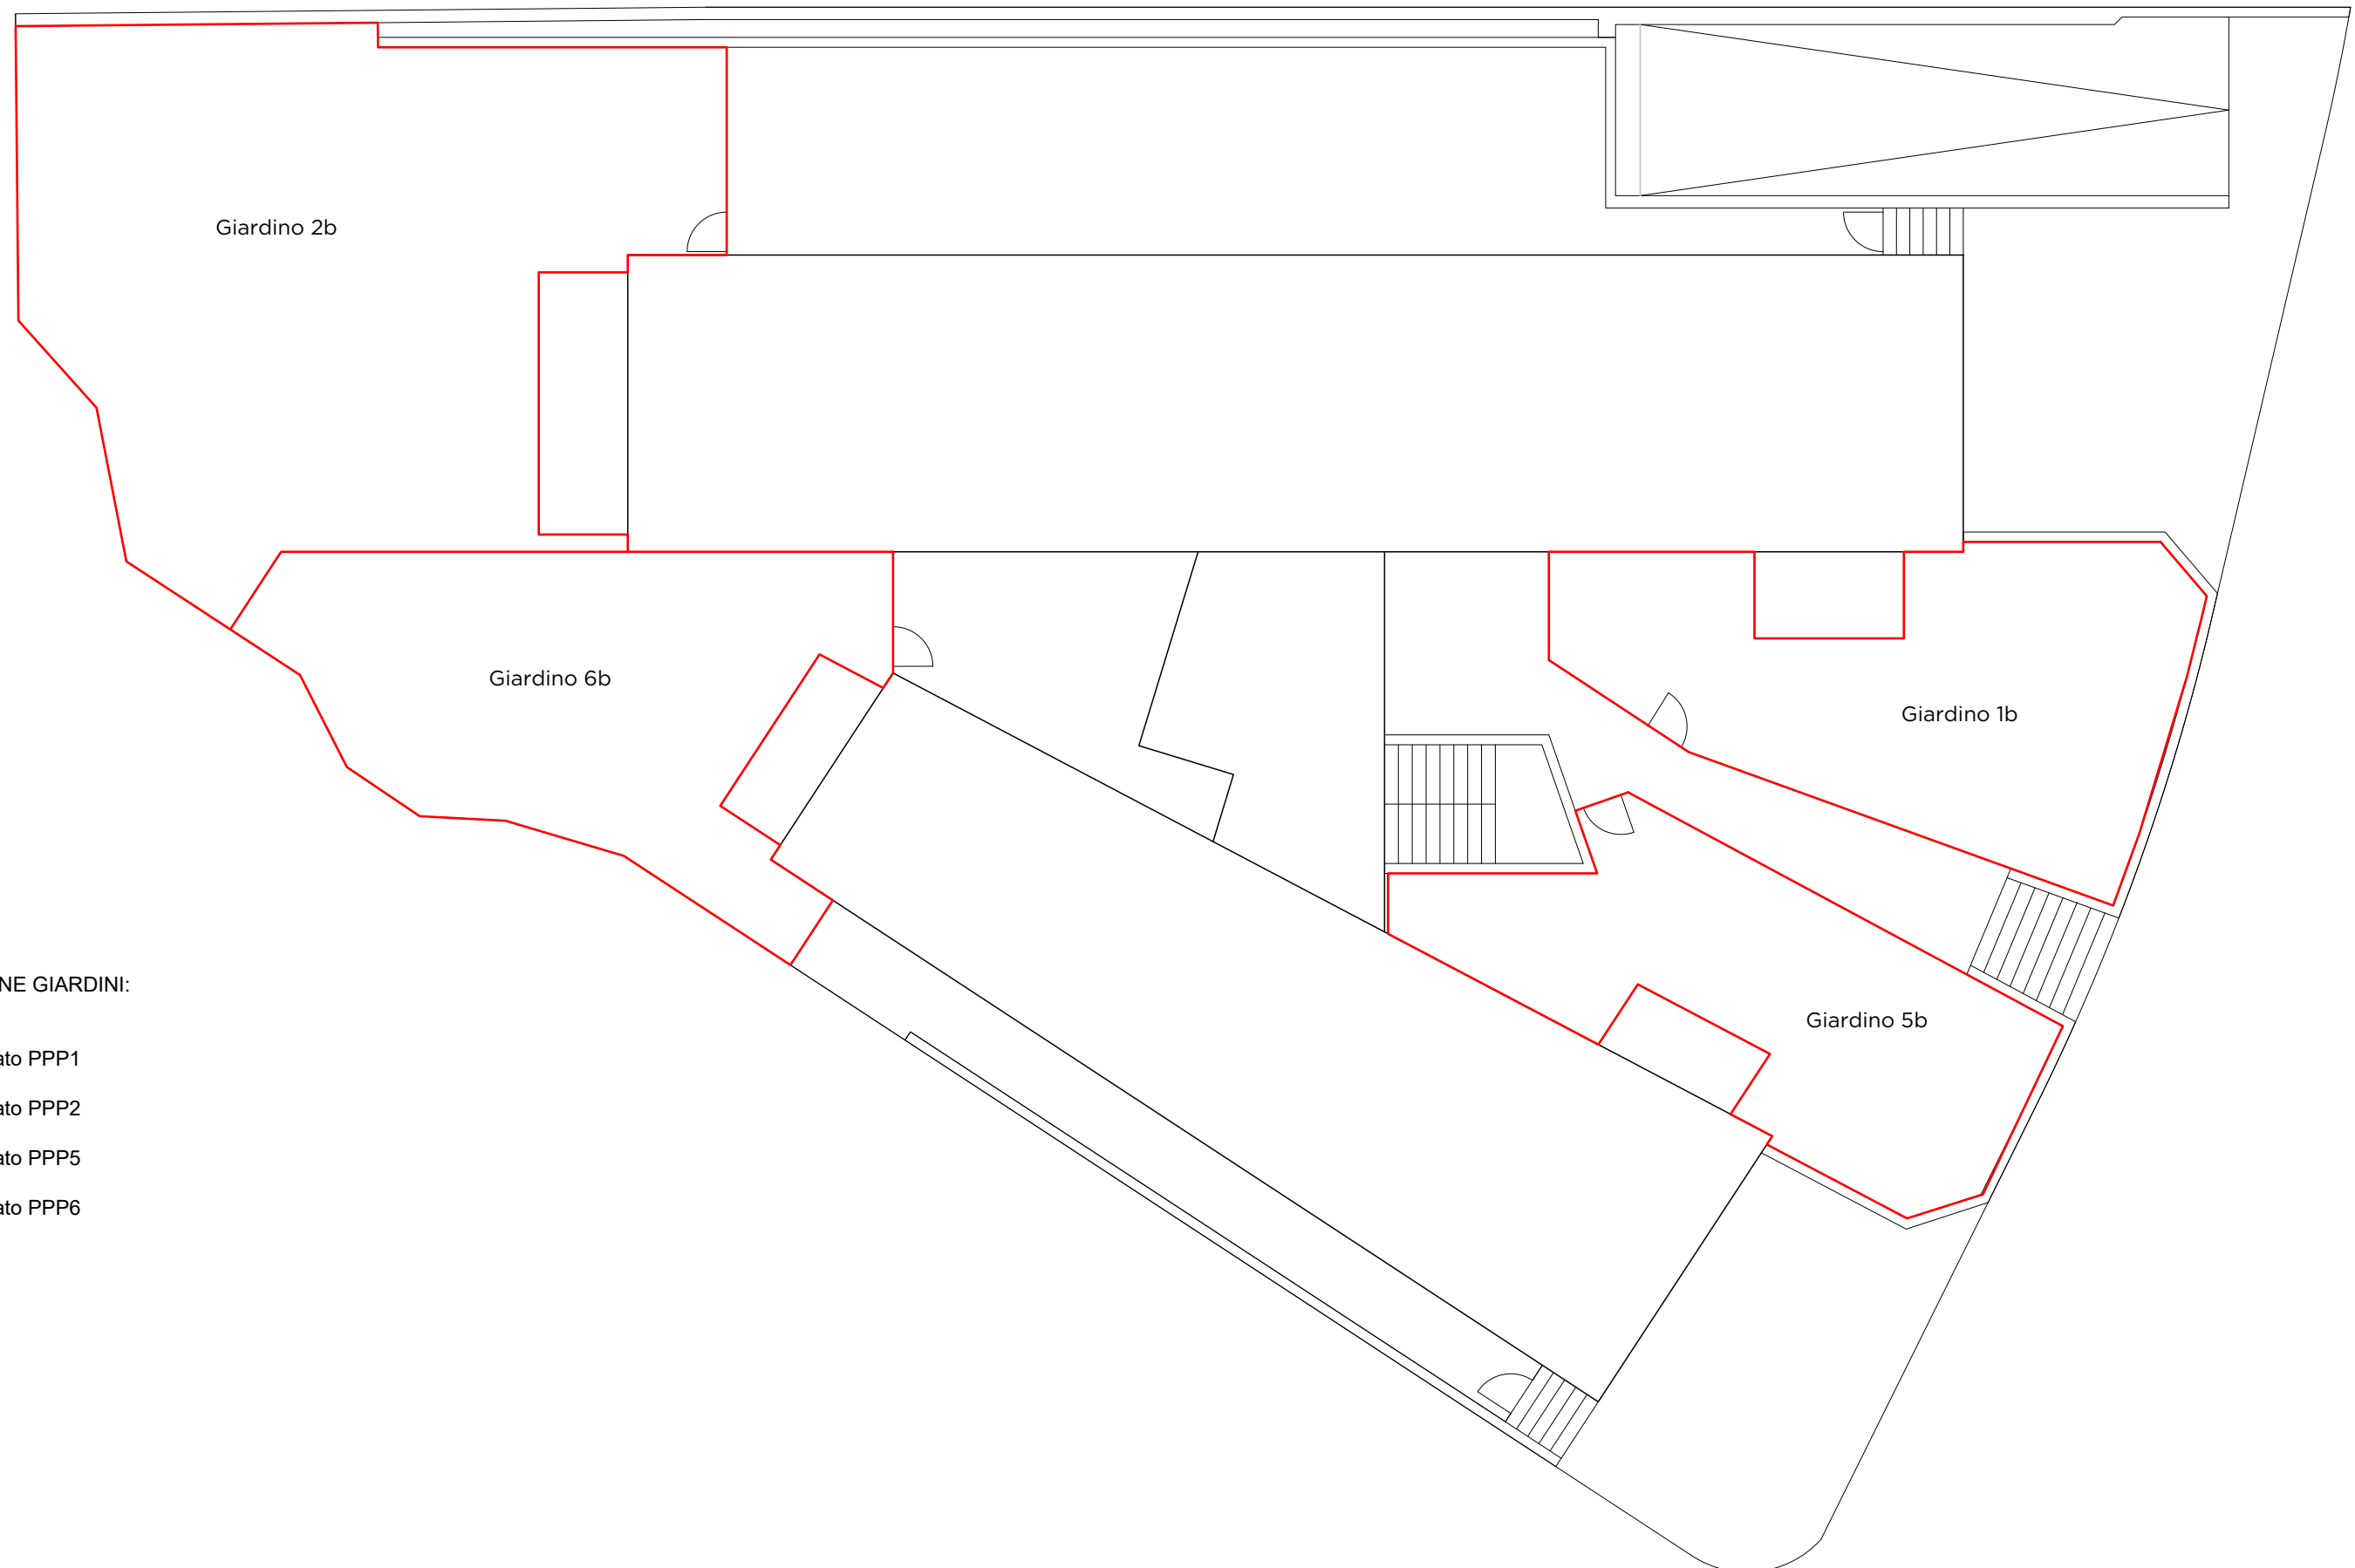

ASSEGNAZIONE GIARDINI:

- giardino **1b**  
ad uso riservato PPP1
- giardino **2b**  
ad uso riservato PPP2
- giardino **5b**  
ad uso riservato PPP5
- giardino **6b**  
ad uso riservato PPP6

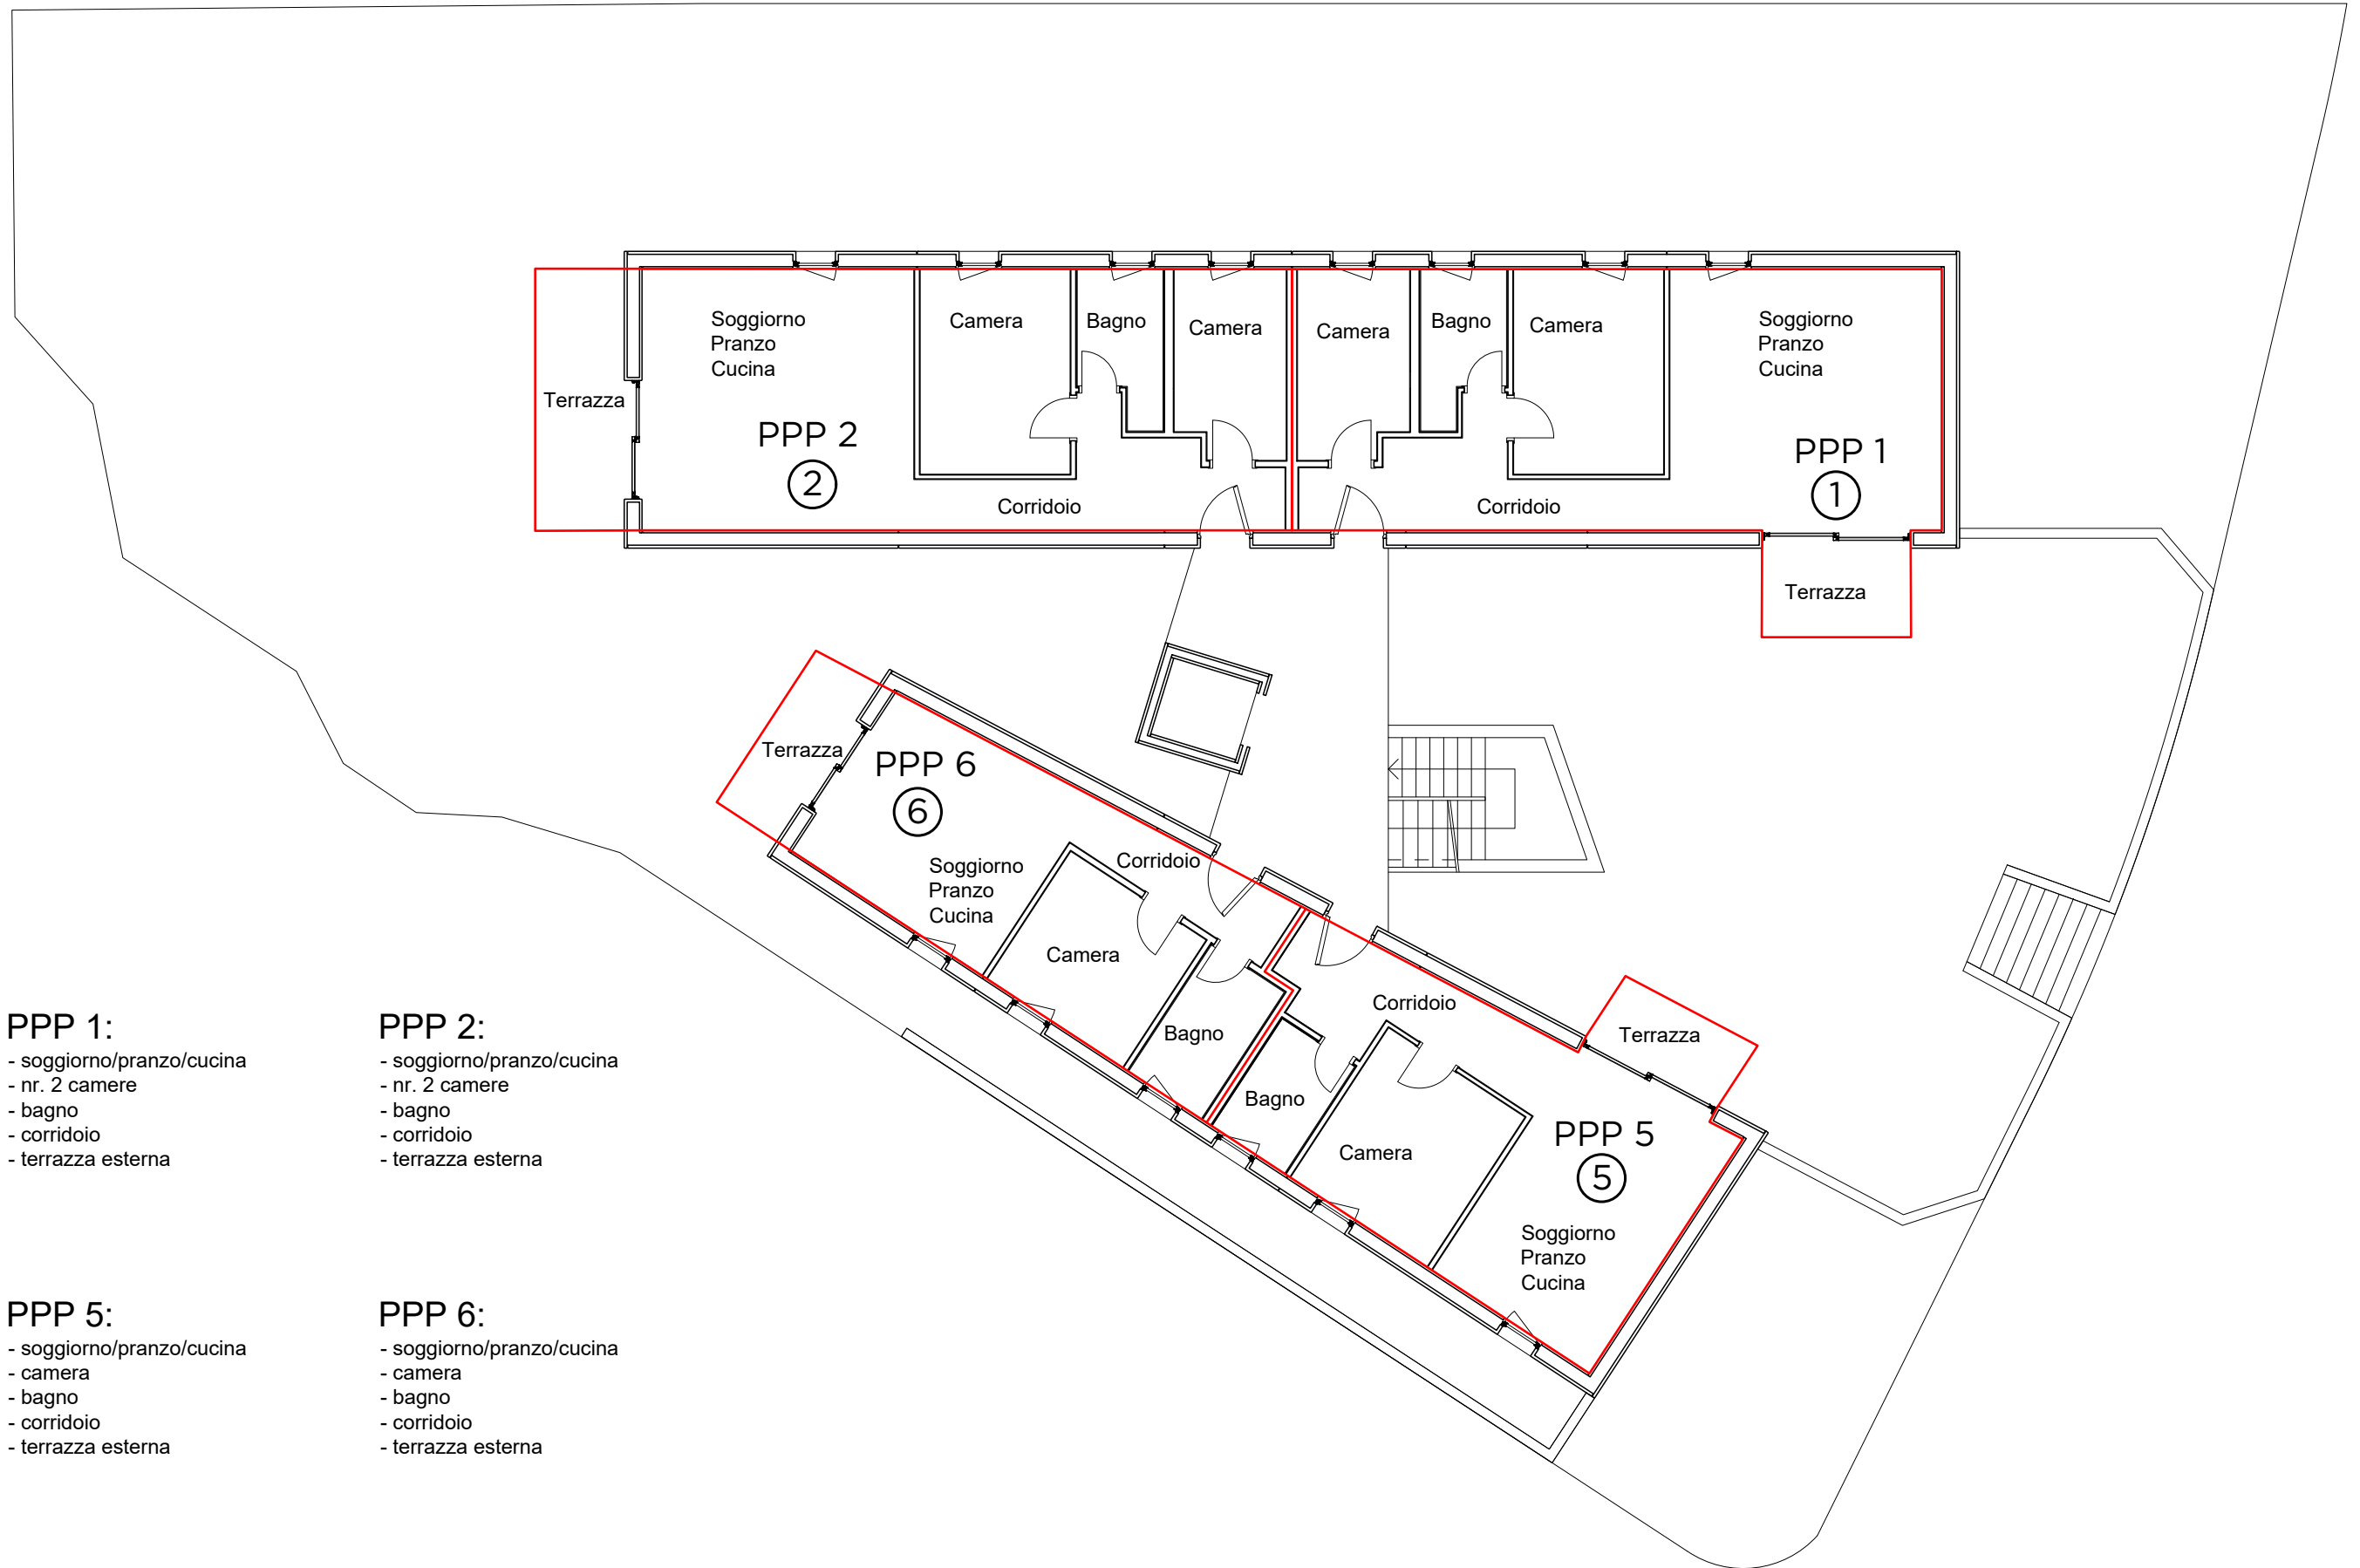


- PPP 1:**
- soggiorno/pranzo/cucina
  - nr. 2 camere
  - bagno
  - corridoio
  - terrazza esterna

- PPP 2:**
- soggiorno/pranzo/cucina
  - nr. 2 camere
  - bagno
  - corridoio
  - terrazza esterna

- PPP 5:**
- soggiorno/pranzo/cucina
  - camera
  - bagno
  - corridoio
  - terrazza esterna

- PPP 6:**
- soggiorno/pranzo/cucina
  - camera
  - bagno
  - corridoio
  - terrazza esterna

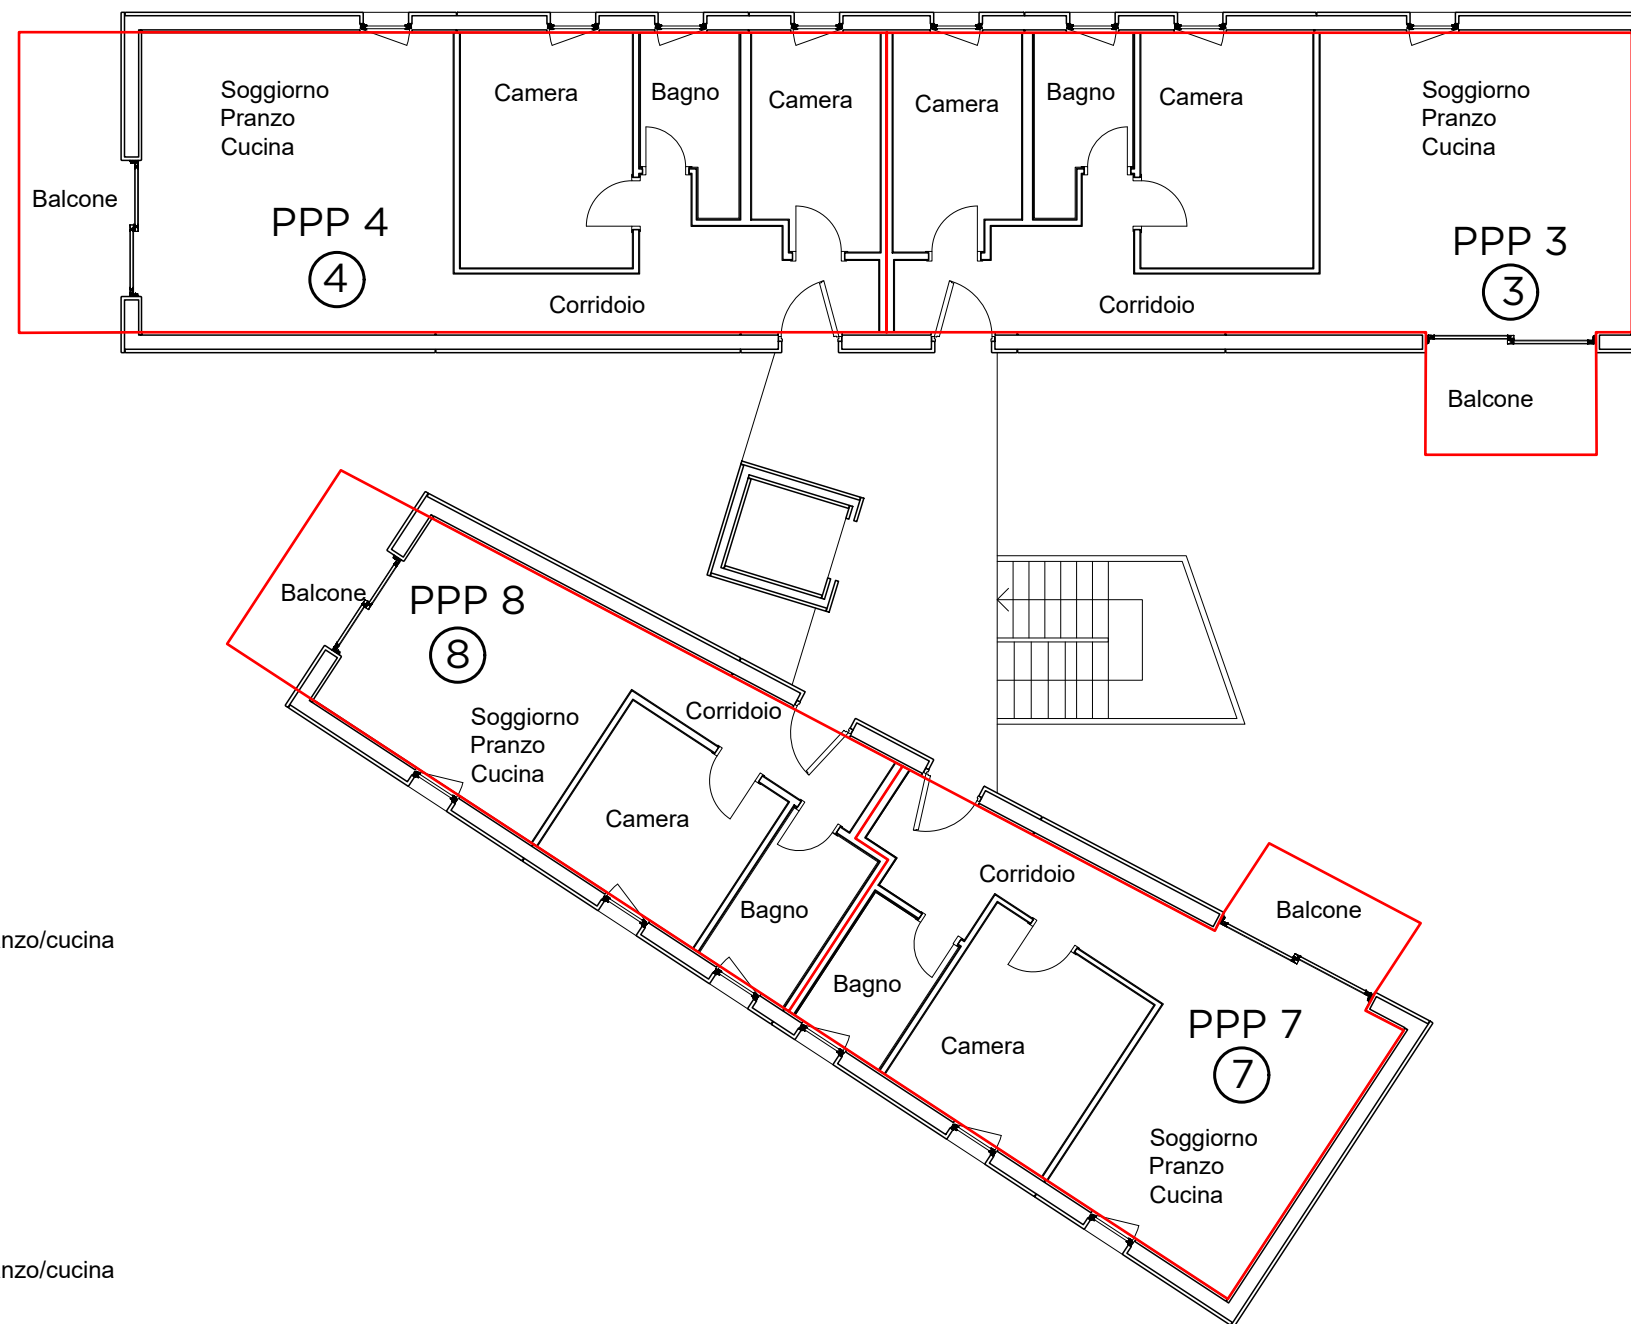

**PPP 3:**

- soggiorno/pranzo/cucina
- nr. 2 camere
- bagno
- corridoio
- balcone

**PPP 4:**

- soggiorno/pranzo/cucina
- nr. 2 camere
- bagno
- corridoio
- balcone

**PPP 7:**

- soggiorno/pranzo/cucina
- camera
- bagno
- corridoio
- balcone

**PPP 8:**

- soggiorno/pranzo/cucina
- camera
- bagno
- corridoio
- balcone

