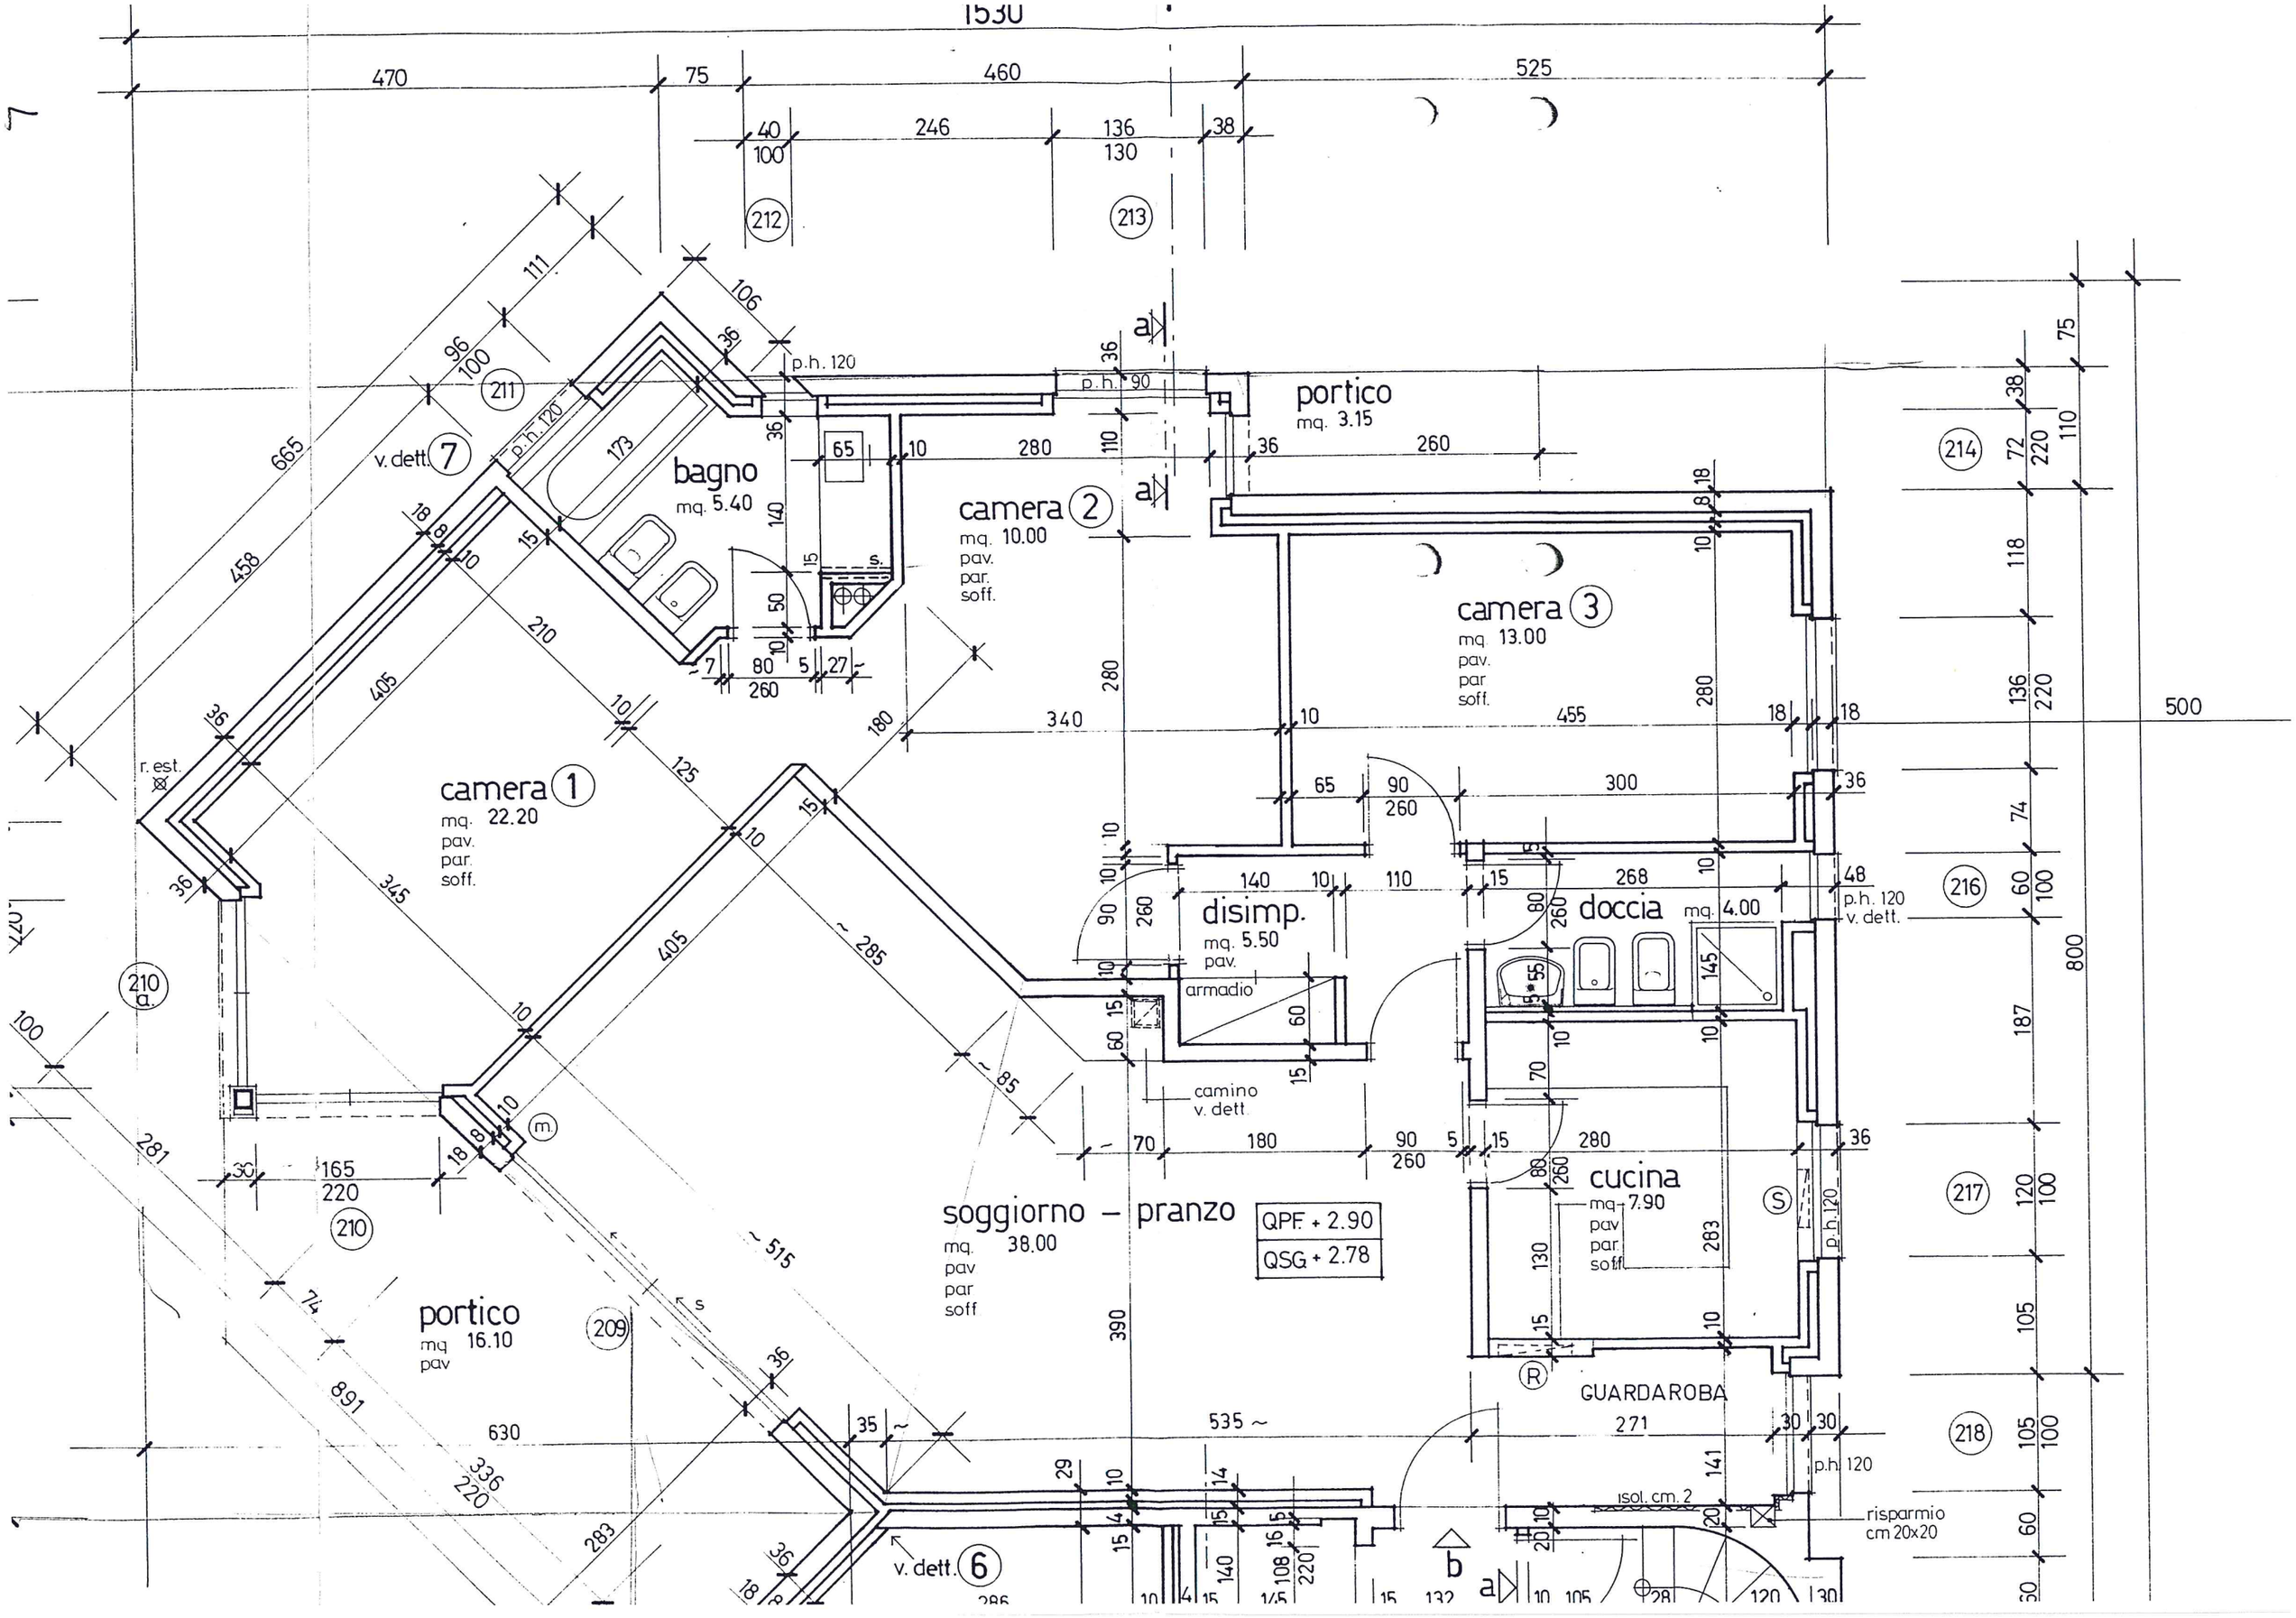

1530
470
75
460
525
40
100
246
136
130
38
212
213
211
214
216
217
218
210
209
210 a.
v. dett. 7
bagno
mq. 5.40
p.h. 120
p.h. 90
portico
mq. 3.15
camera 2
mq. 10.00
pav.
par.
soff.
camera 3
mq. 13.00
pav.
par
soff.
camera 1
mq. 22.20
pav.
par.
soff.
r. est.
disimp.
mq. 5.50
pav.
armadio
doccia
mq. 4.00
p.h. 120
v. dett.
camino
v. dett.
soggiorno – pranzo
mq. 38.00
pav
par
soff
QPF + 2.90
QSG + 2.78
cucina
mq. 7.90
pav
par
soff
GUARDAROBA
portico
mq 16.10
pav
v. dett. 6
isol. cm. 2
risparmio
cm 20x20
p.h. 120
500
800
630
535 ~
271

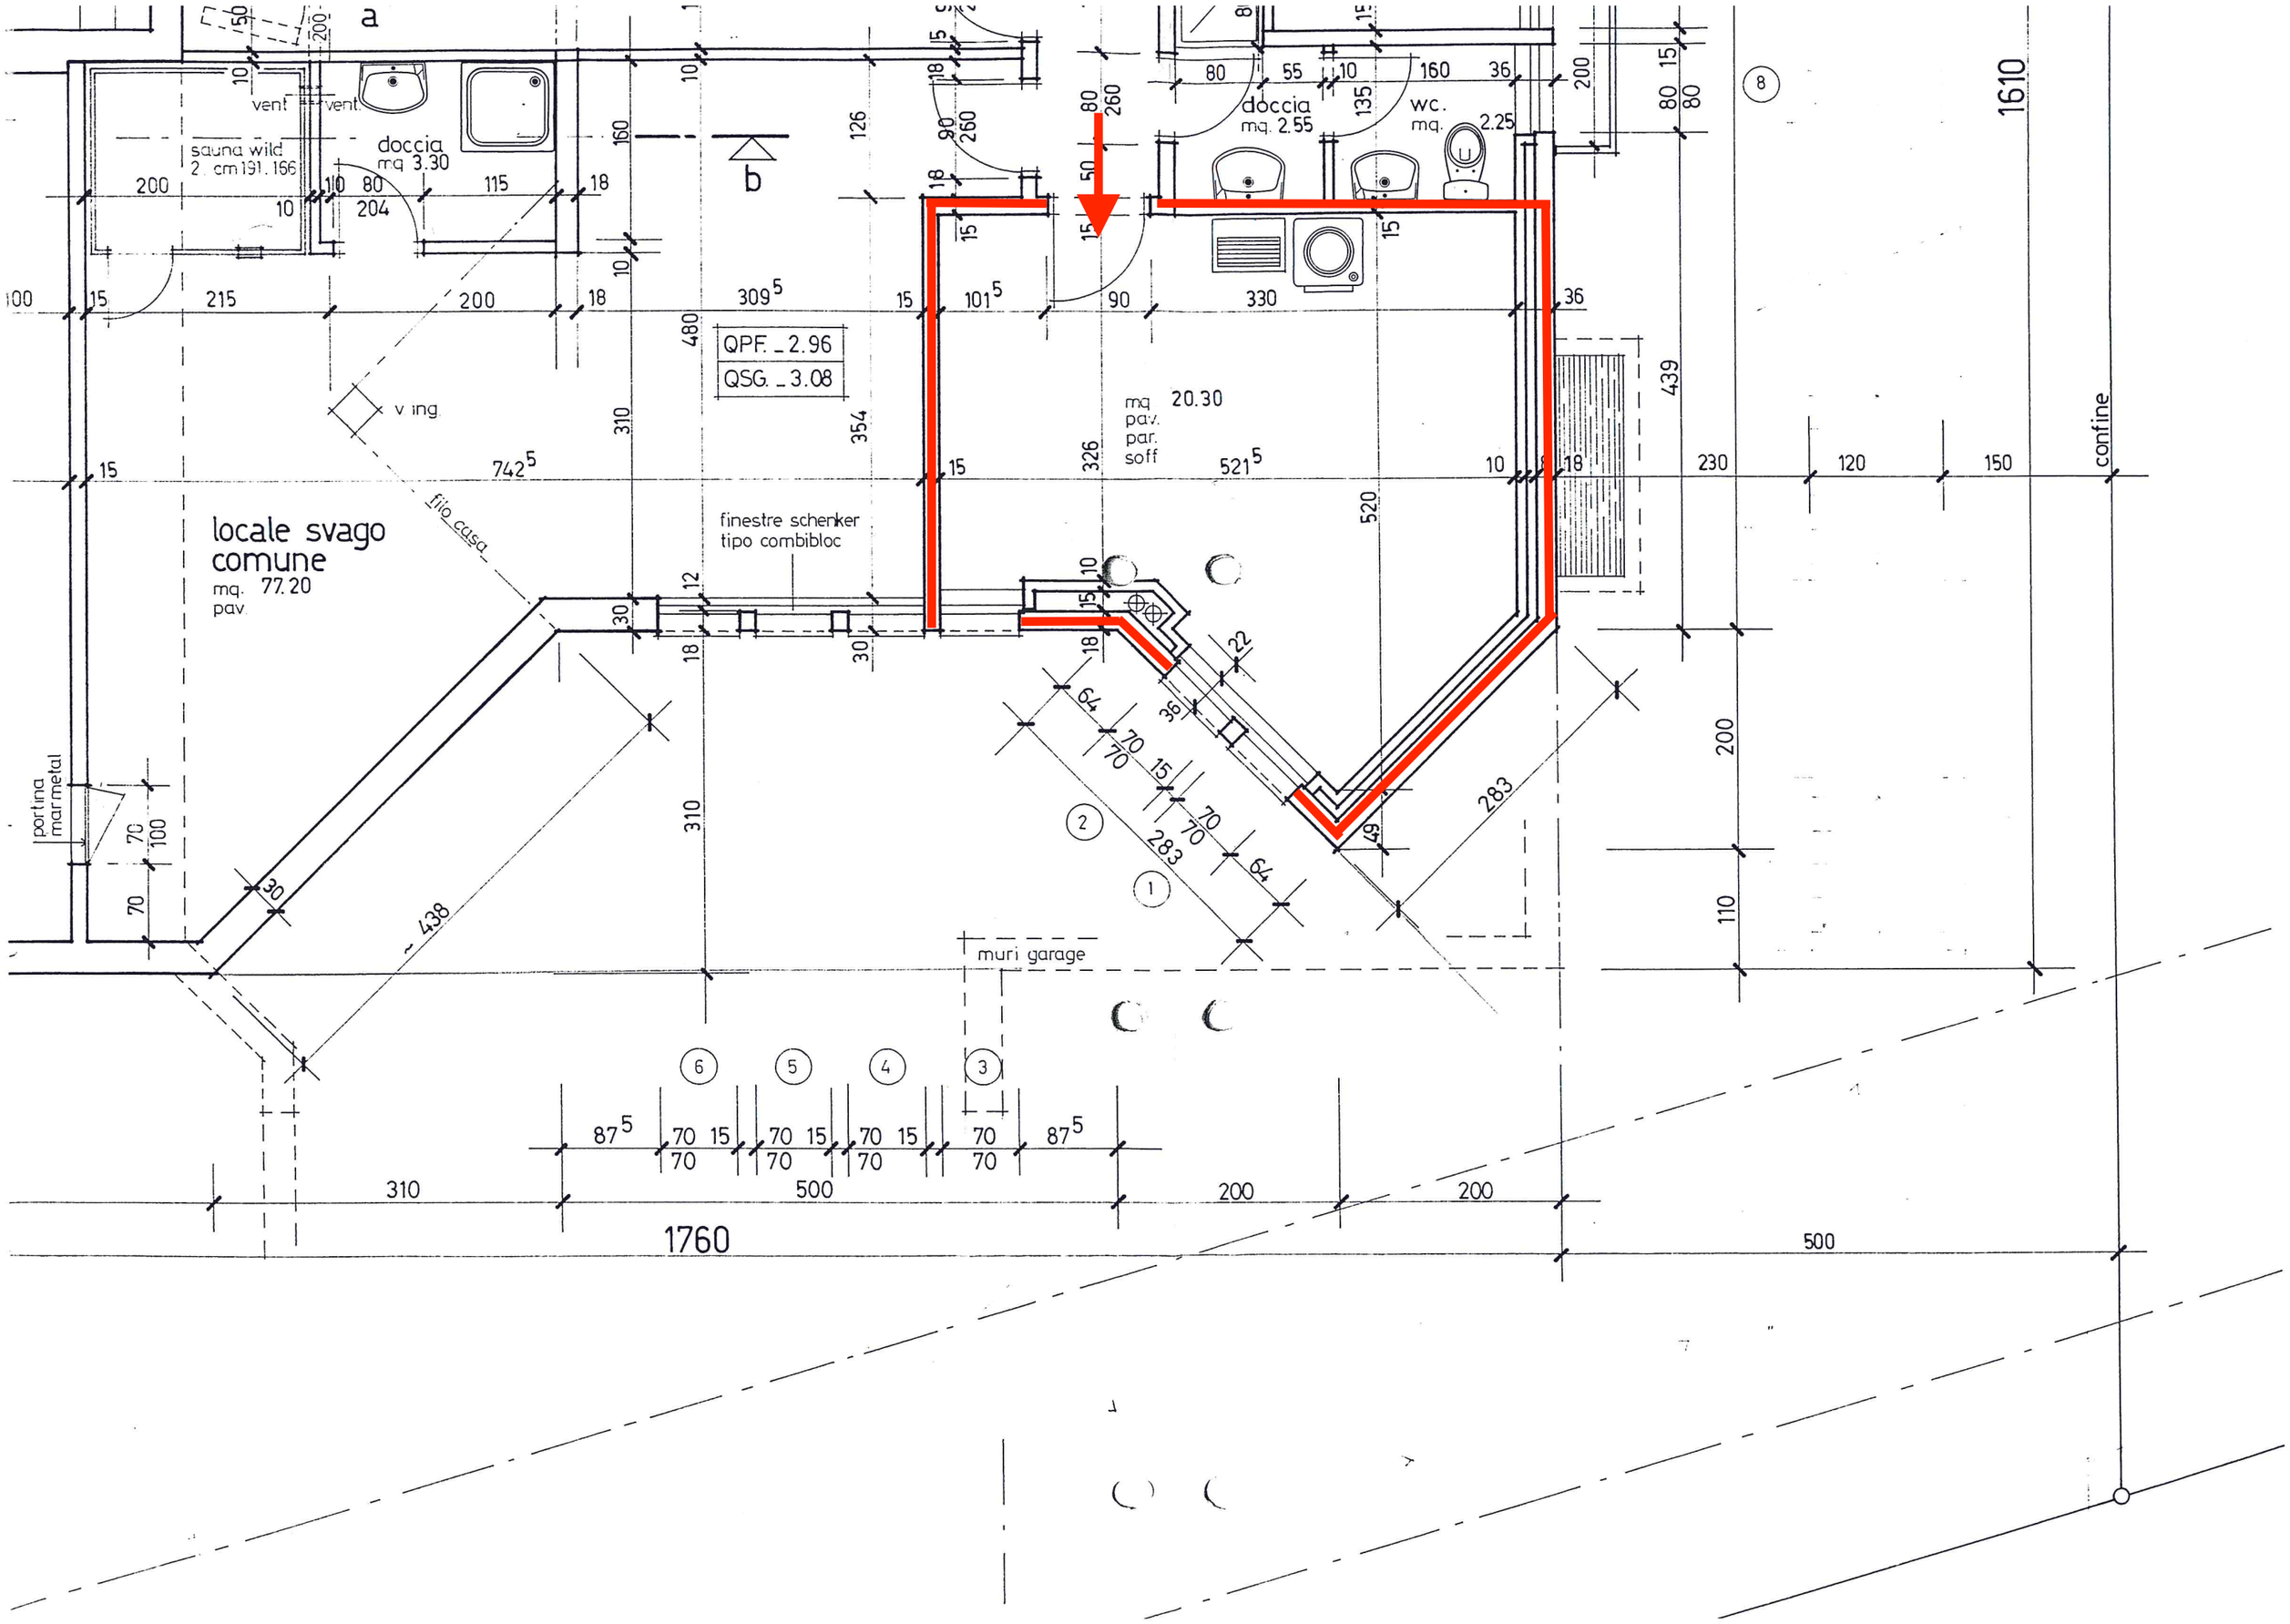

a
b
vent
vent
sauna wild
2 cm 191.166
doccia
mq 3.30
doccia
mq. 2.55
wc.
mq. 2.25
QPF. _ 2.96
QSG. _ 3.08
v ing.
mq 20.30
pav.
par.
soff
locale svago
comune
mq. 77.20
pav.
filo casa
finestre schenker
tipo combibloc
portina
marmetal
muri garage
confine
1610
1760