



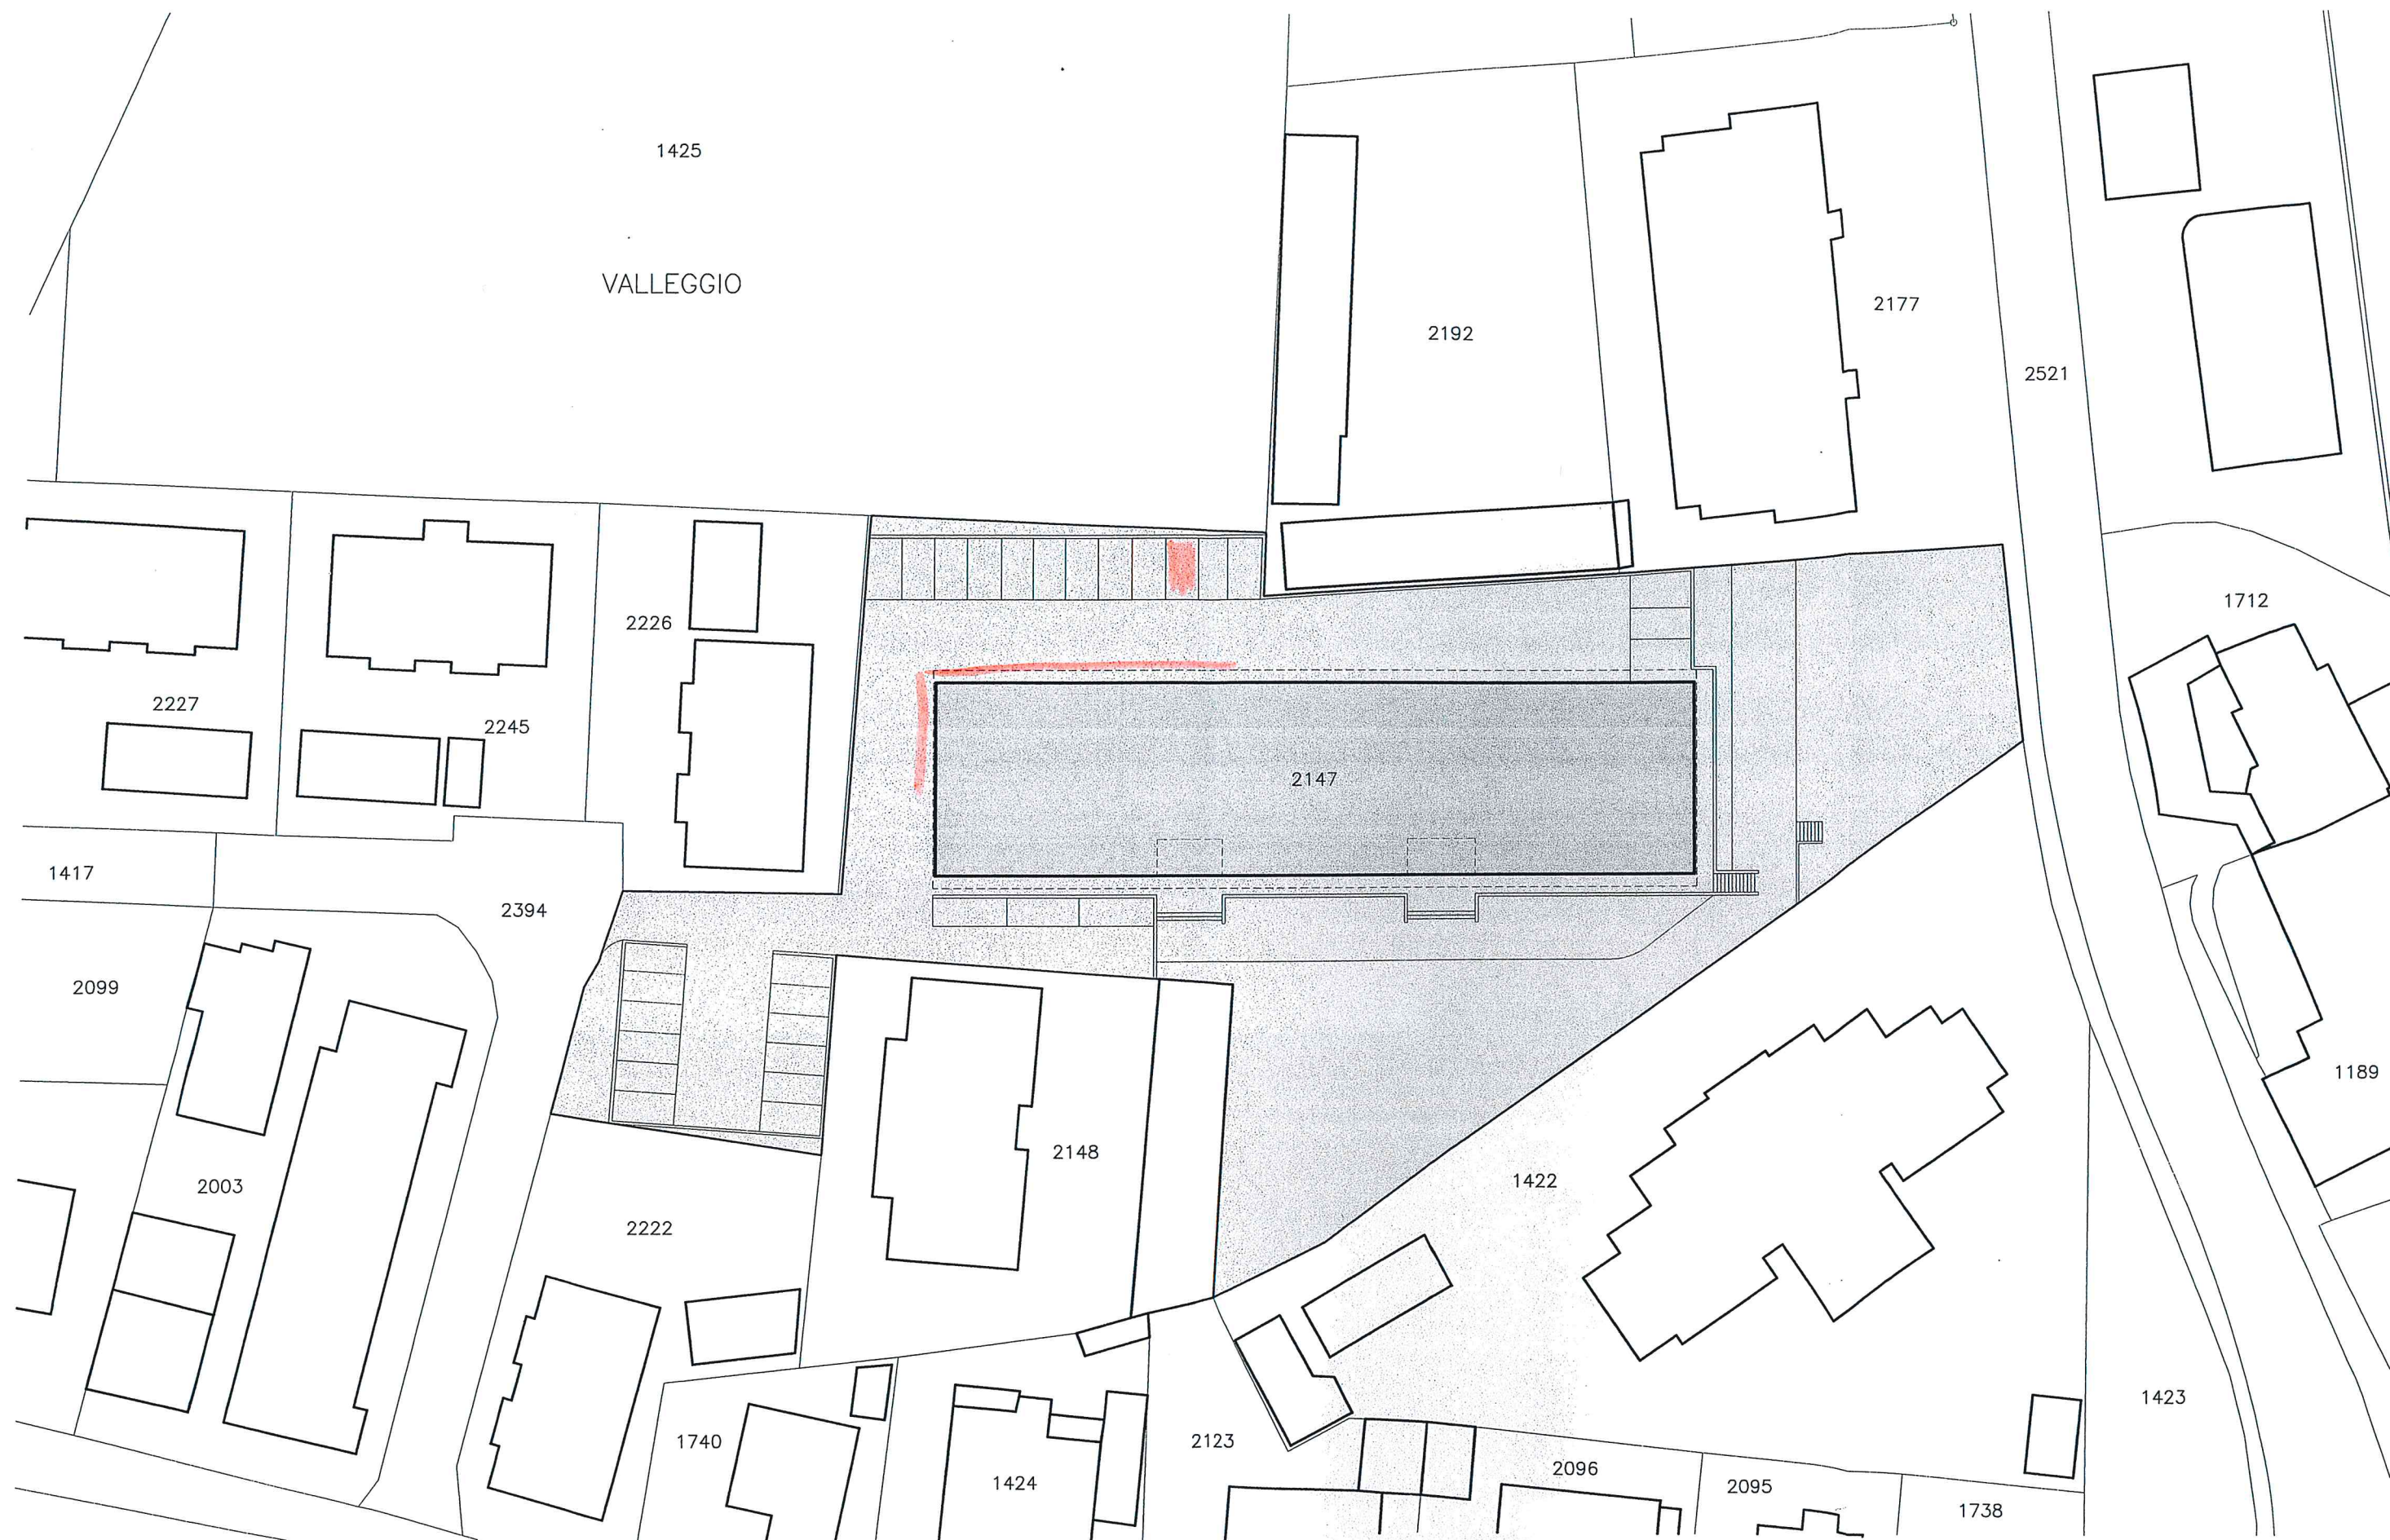


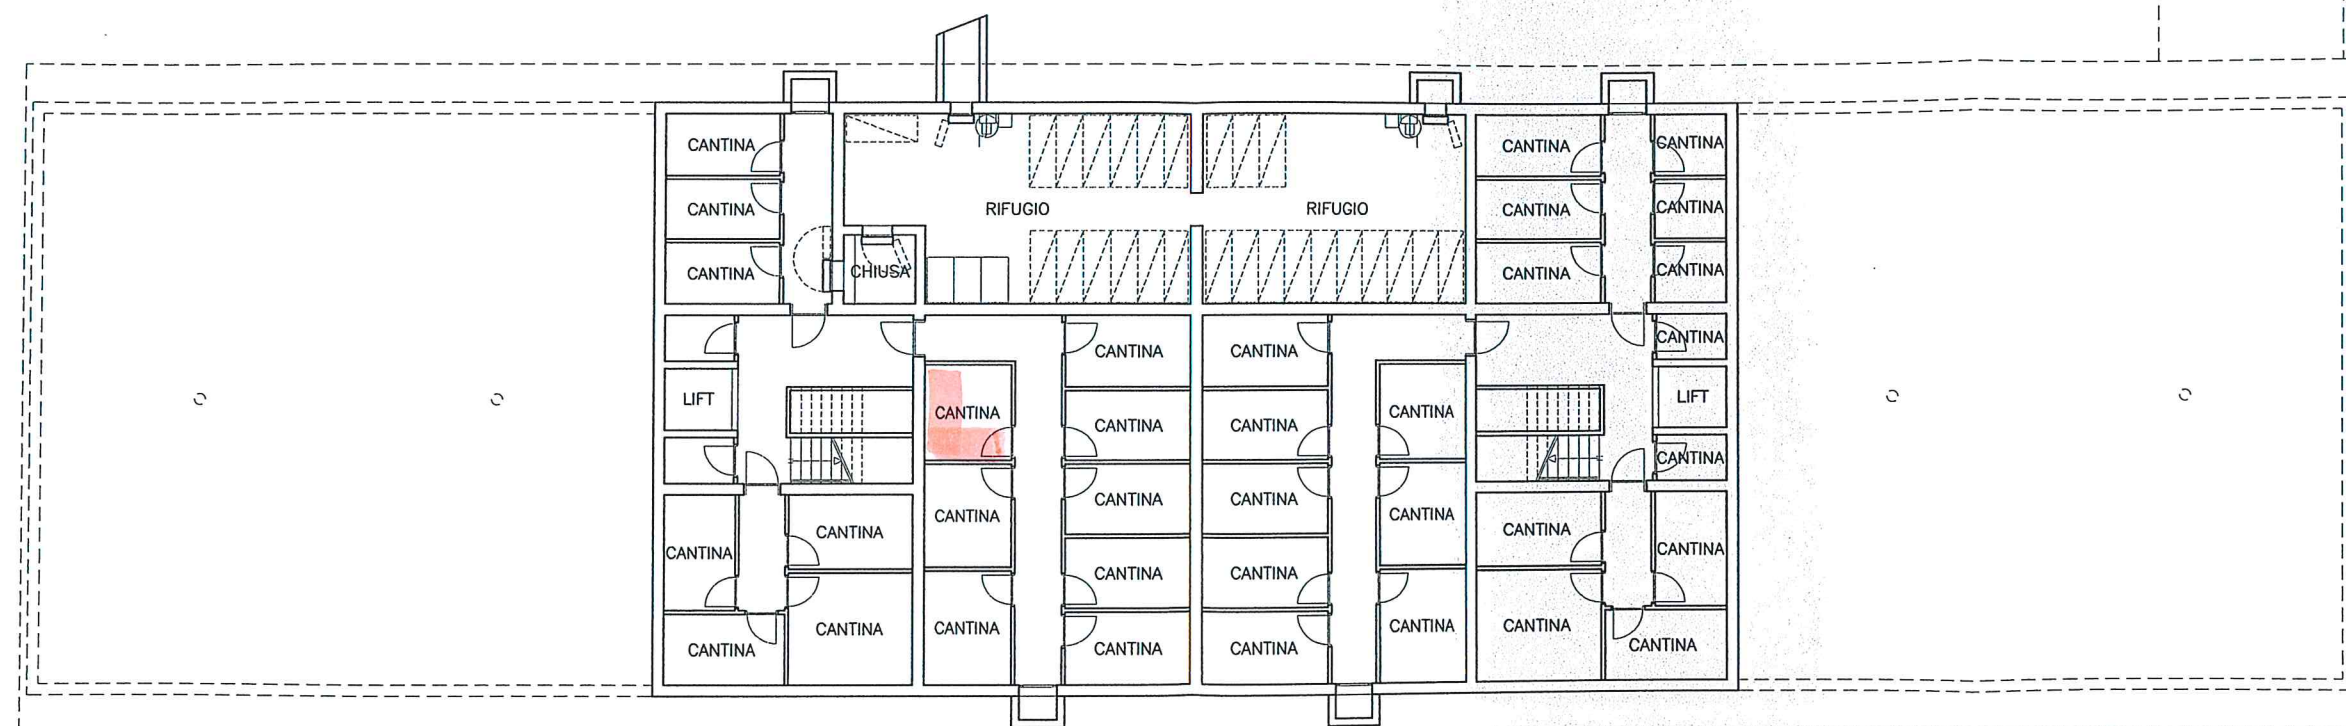

PLANIMETRIA
1:500

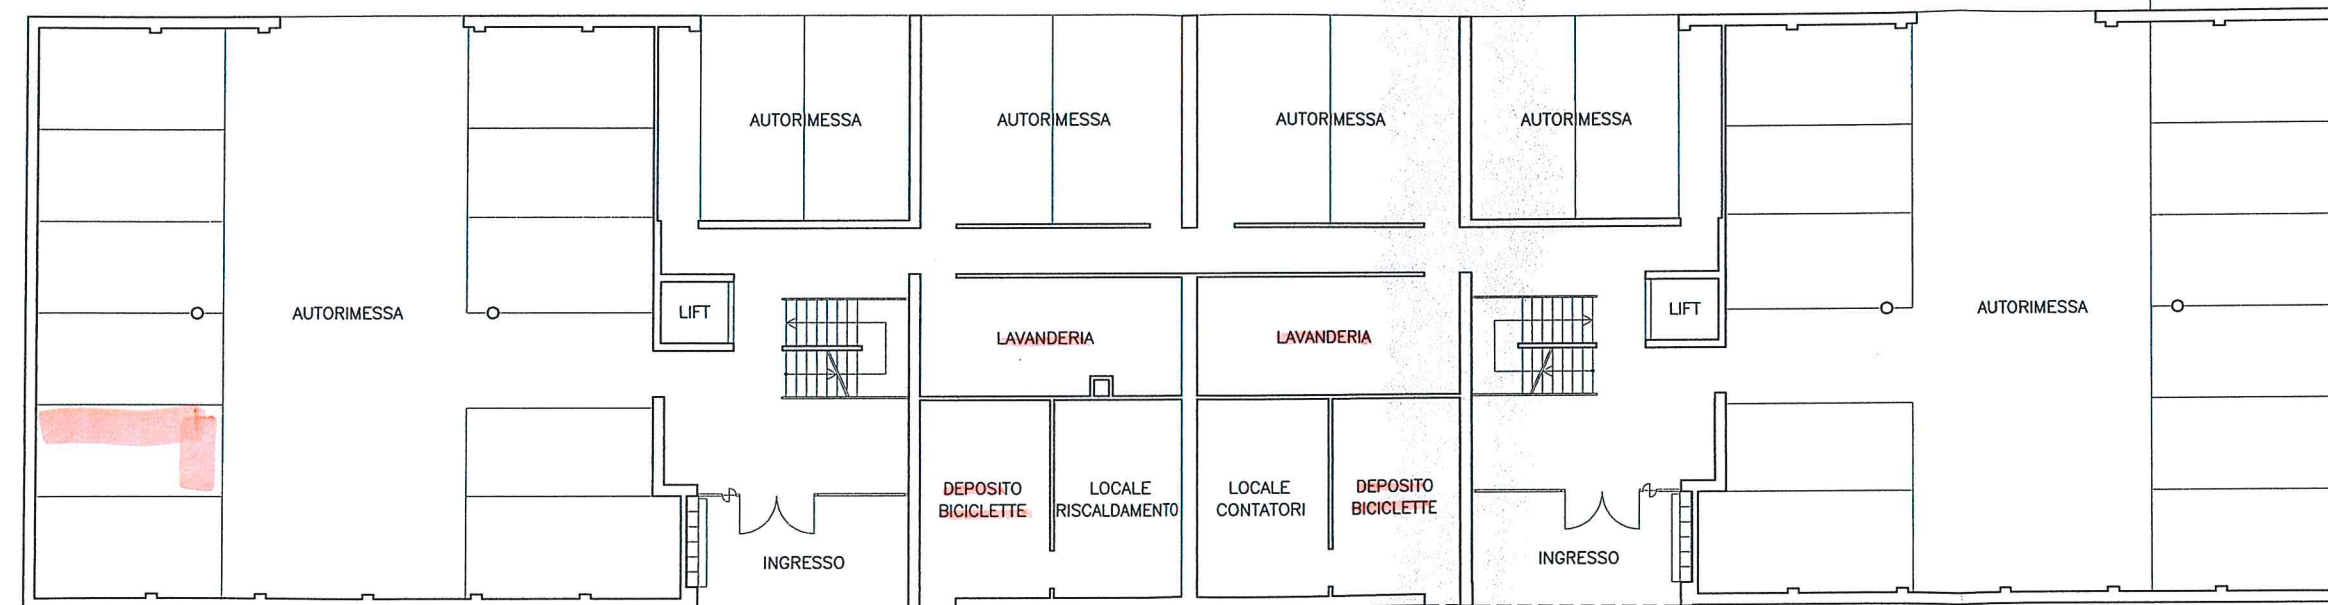

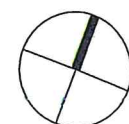

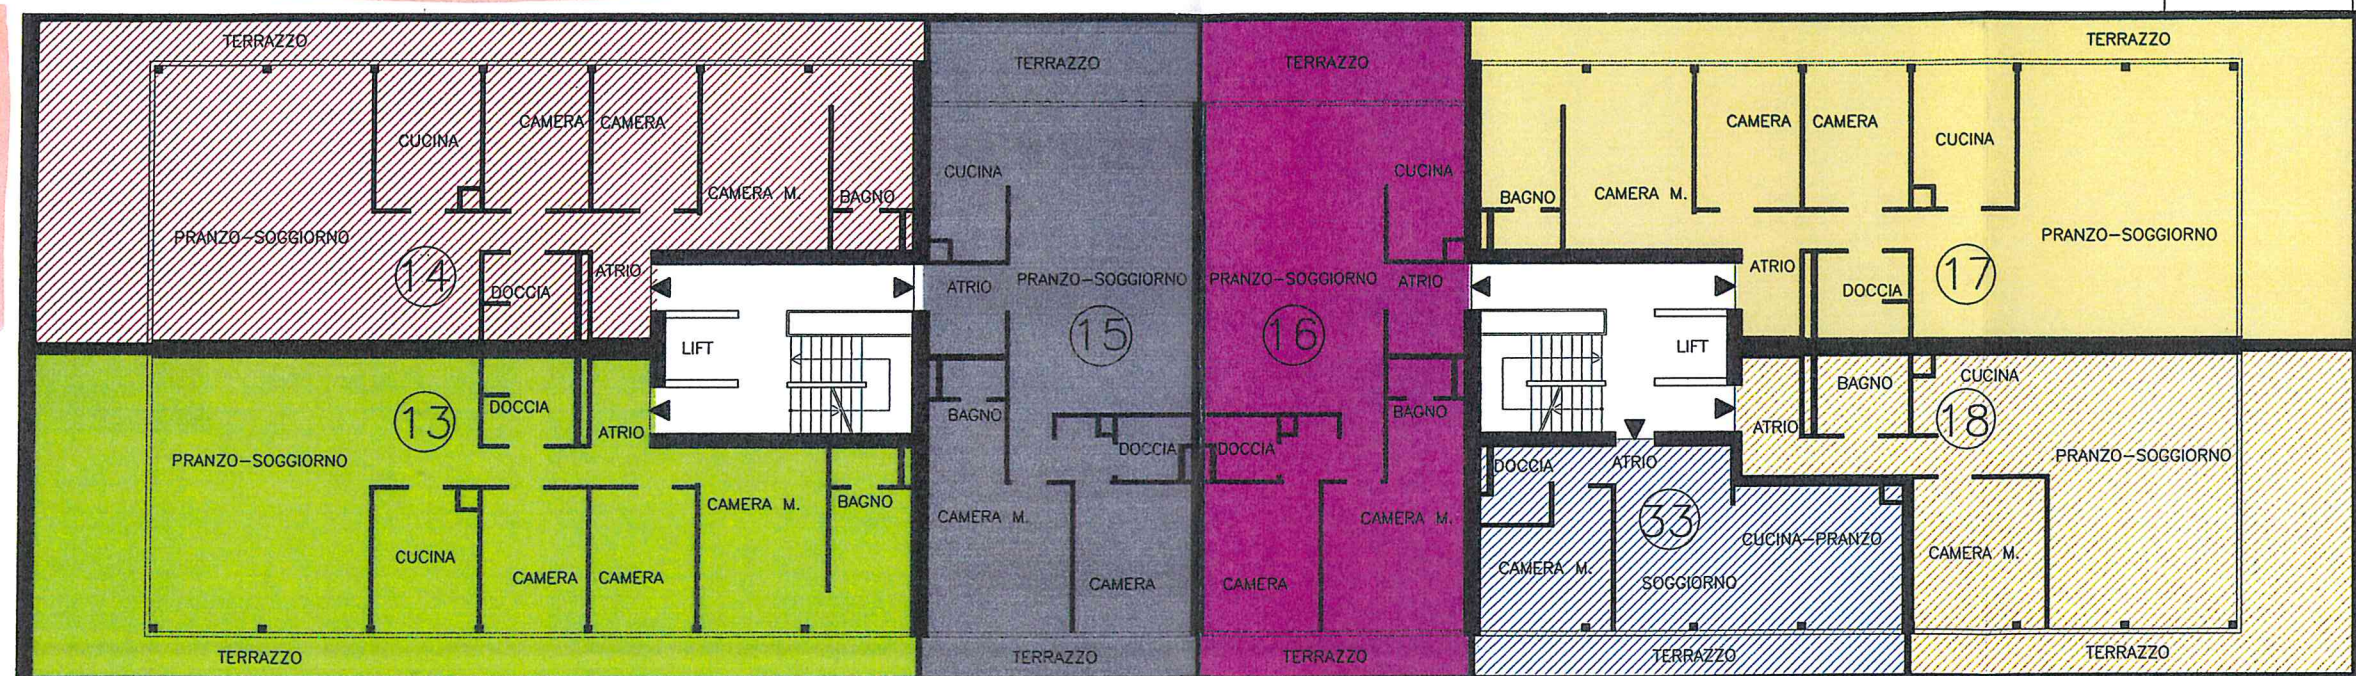

TERZO PIANO
1:200